


Single Suite 1.2.38 mit Balkon

	Wohnfläche (*)	Nutzfläche (*)
Wohnen/Essen	28,30 m ²	28,30 m ²
Bad	6,67 m ²	6,67 m ²
Balkon	3,28 m ²	3,28 m ²
Summe	38,24 m²	41,52 m²

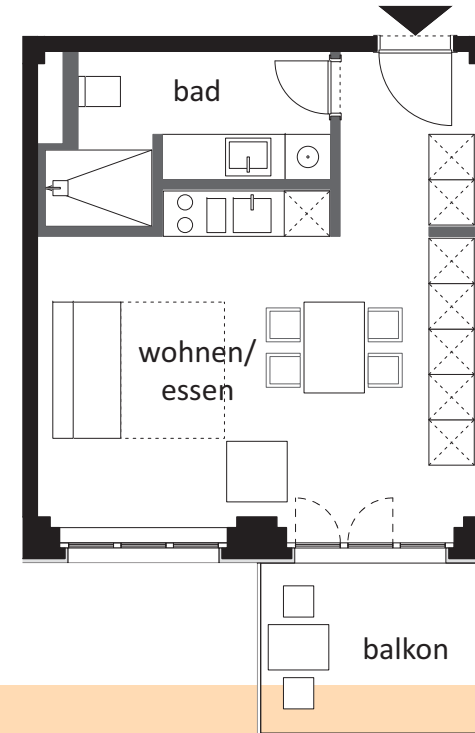

(*) Wohnflächenberechnung gemäß
Wohnflächenverordnung - Angaben unverbindlich.
Vorläufiger Grundriss. Änderungen und Anpassungen
vorbehalten. Verbindlich ist erst der Grundriss im
Anhang der Grundlagenurkunde.



maßstab 1:100 / format A4