




Grube Carl

Niederdruckkesselhaus


Einheit 13 2.OG/3.OG

4-Zimmer-Wohnung

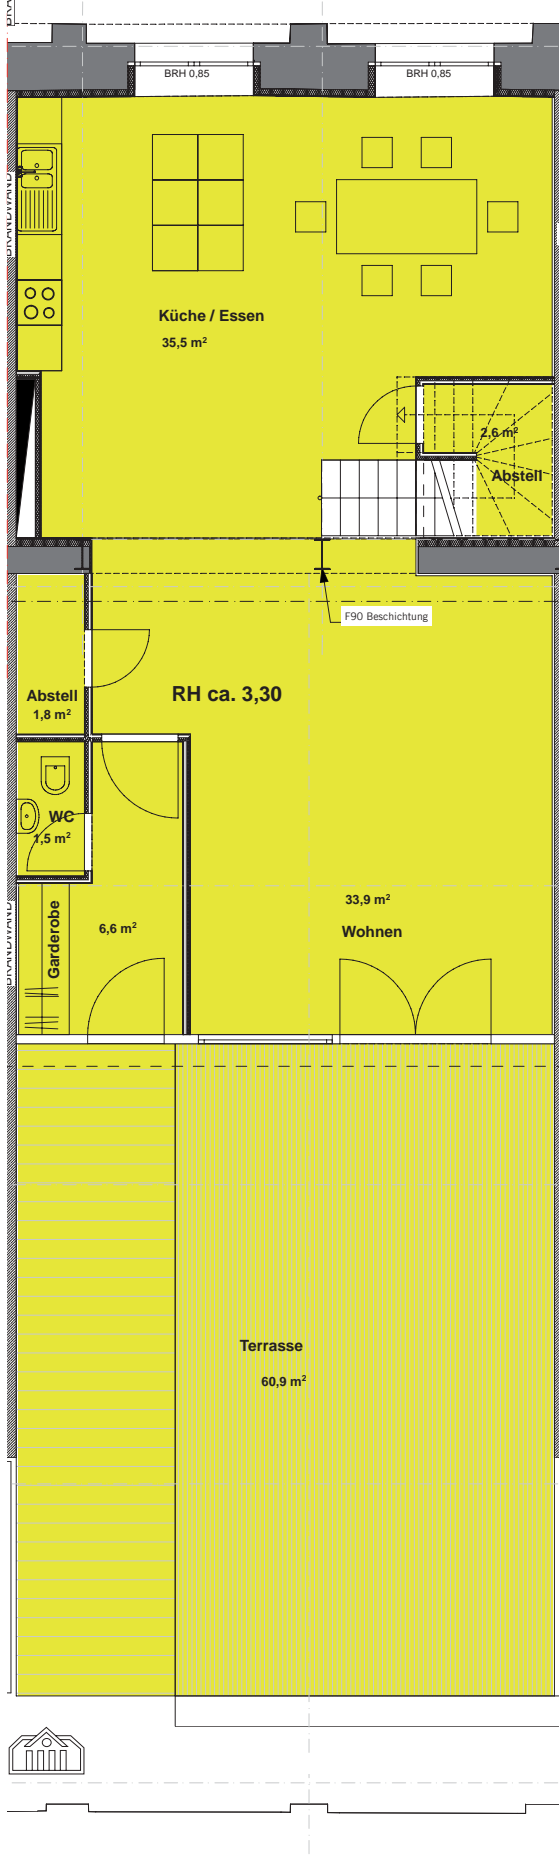

Wohnfläche 2.OG	gerundet m ²
Wohnen	33,9
Kochen	35,5
WC	1,5
Abstellraum	2,6/1,8
Garderobe	6,6
Terrasse (25%)	15,2
Wohnfläche 2.OG	ca. 97,0
Raumhöhe m	ca. 3,30 m

Wohnfläche gesamt	gerundet m ²
2.OG	97,0
3. OG	39,5
Gesamtwohnfläche	ca. 136,5

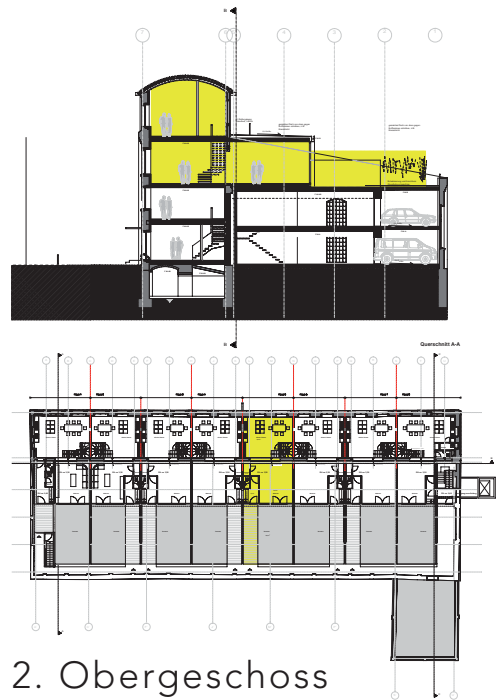

2. Obergeschoss



Maßstab 1 : 100, Stand 31.10.2007

Zeichnung wird auf Basis der Ausführungsplanung aktualisiert.






Grube Carl

Niederdruckkesselhaus

Einheit 13 2.OG/3.OG

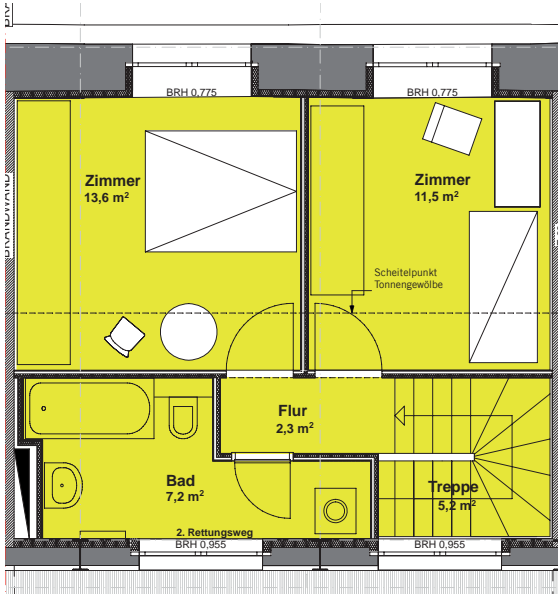

Wohnfläche 3.OG	gerundet m ²
Zimmer	11,5/13,6
Bad	7,2
Flur	2,3/5,2
Wohnfläche 3.OG	ca. 39,5
Raumhöhe m	ca. 3,35-4,35

3. Obergeschoss



Ansicht Westen



Ansicht Osten



Maßstab 1 : 100, Stand 31.10.2007

Zeichnung wird auf Basis der Ausführungplanung aktualisiert.

