




Grube Carl

Niederdruckkesselhaus



Einheit 15 2.OG/3.OG

4-Zimmer-Wohnung

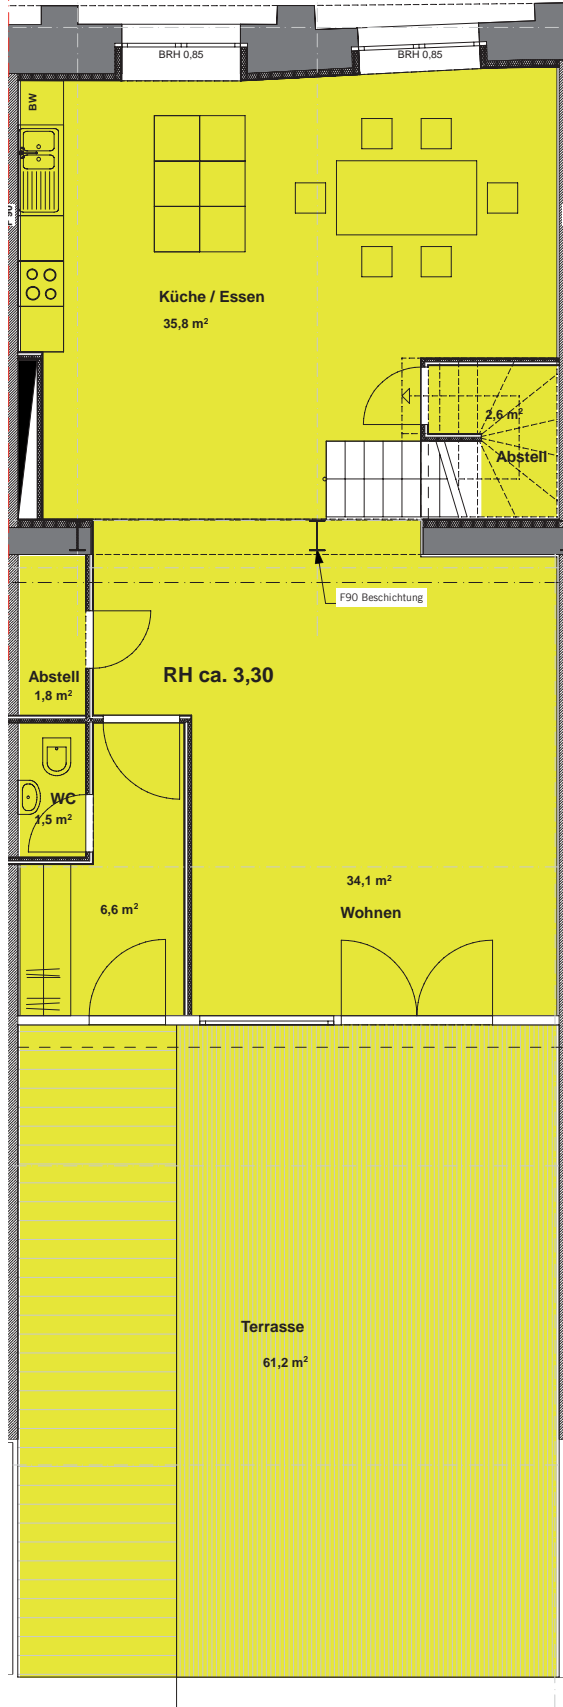

Wohnfläche 2.OG	gerundet m ²
Wohnen	34,1
Kochen	35,8
WC	1,5
Abstellraum	2,6/1,8
Garderobe	6,6
Terrasse (25%)	15,3
Wohnfläche 2.OG	ca. 97,5
Raumhöhe m	ca. 3,30 m

Wohnfläche gesamt	gerundet m ²
2. OG	97,5
3. OG	40,0
Gesamtwohnfläche	ca. 137,5

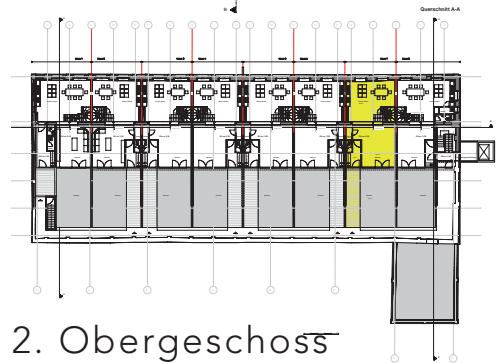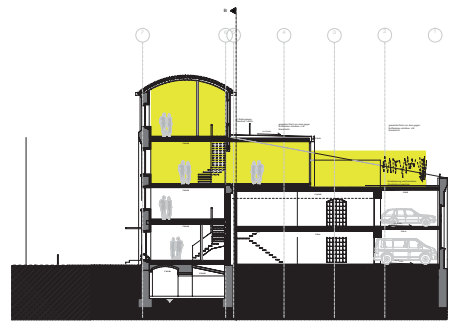


2. Obergeschoss



Maßstab 1 : 100, Stand 31.10.2007

Zeichnung wird auf Basis der Ausführungsplanung aktualisiert.



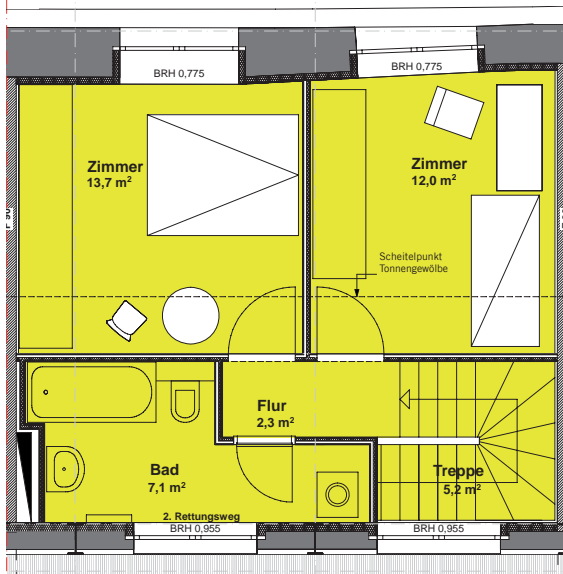

Wohnfläche 3.OG	gerundet m ²
Zimmer	12,0/13,7
Bad	7,1
Flur	2,3/5,2
Wohnfläche 3.OG	ca. 40,0
Raumhöhe m	ca. 3,35-4,35


3. Obergeschoss



Ansicht Westen



Ansicht Osten

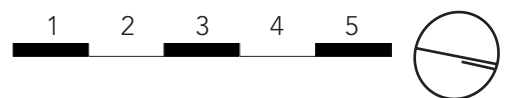

Maßstab 1 : 100, Stand 31.10.2007

Zeichnung wird auf Basis der Ausführungsplanung aktualisiert.