




Grube Carl
4-Zimmer-Wohnung


Niederdruckkesselhaus

Einheit 16 2.OG/3.OG

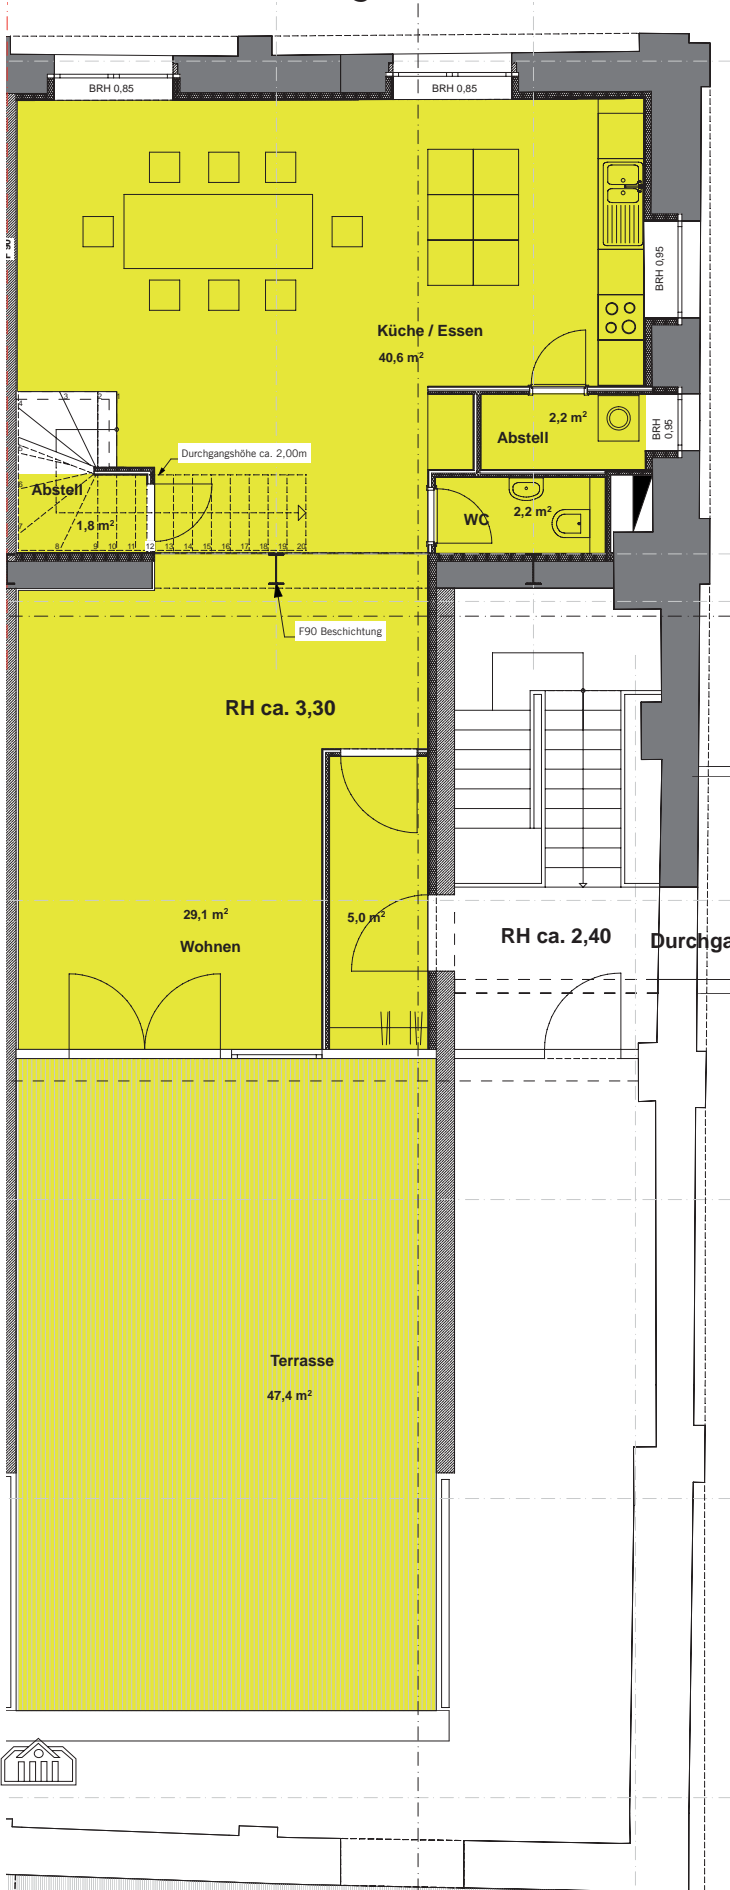

Wohnfläche 2.OG	gerundet m ²
Wohnen	29,1
Kochen	40,6
WC	2,2
Abstellraum	2,2/1,8
Garderobe	5,0
Terrasse (25%)	11,8
Wohnfläche 2.OG	ca. 92,5
Raumhöhe m	ca. 3,30 m

Wohnfläche gesamt	gerundet m ²
2. OG	92,5
3. OG	48,5
Gesamtwohnfläche	ca. 141,0

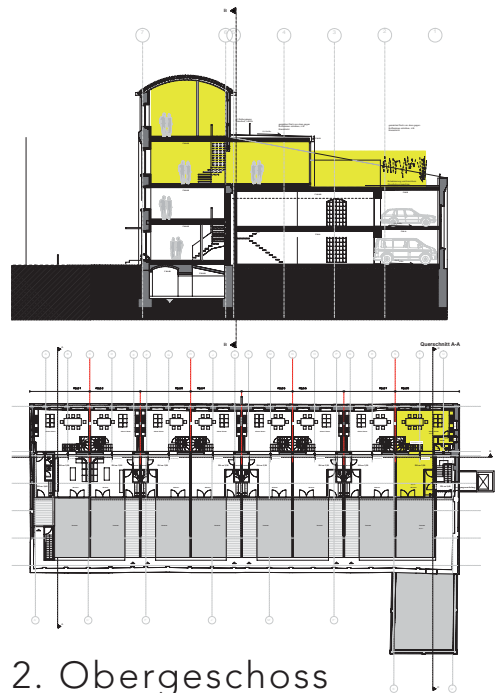


2. Obergeschoss



Maßstab 1 : 100, Stand 31.10.2007

Zeichnung wird auf Basis der Ausführungplanung aktualisiert.



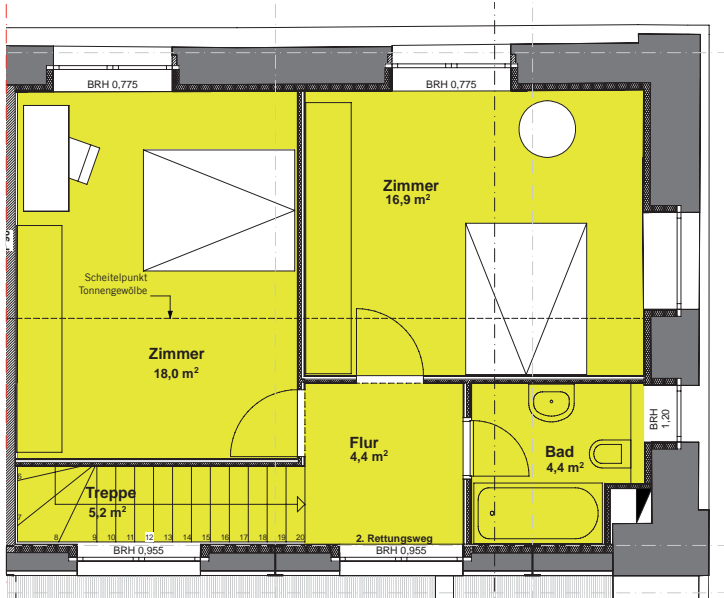

Wohnfläche 3.OG	gerundet m ²
Zimmer	16,9/18,0
Bad	4,4
Flur	4,4/5,2
Wohnfläche 3.OG	ca. 48,5
Raumhöhe m	ca. 3,35-4,35

3. Obergeschoss



Maßstab 1 : 100, Stand 31.10.2007

Zeichnung wird auf Basis der Ausführungsplanung aktualisiert.






Grube Carl

Niederdruckkesselhaus

Einheit 16 2.OG/3.OG



Ansicht Westen

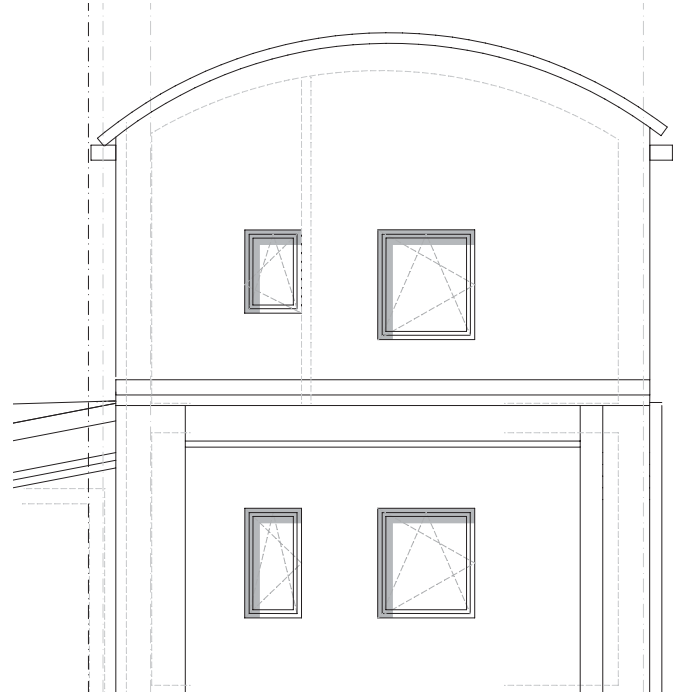

Ansicht Norden



Ansicht Osten



Maßstab 1 : 100, Stand 31.10.2007

Zeichnung wird auf Basis der Ausführungsplanung aktualisiert.

