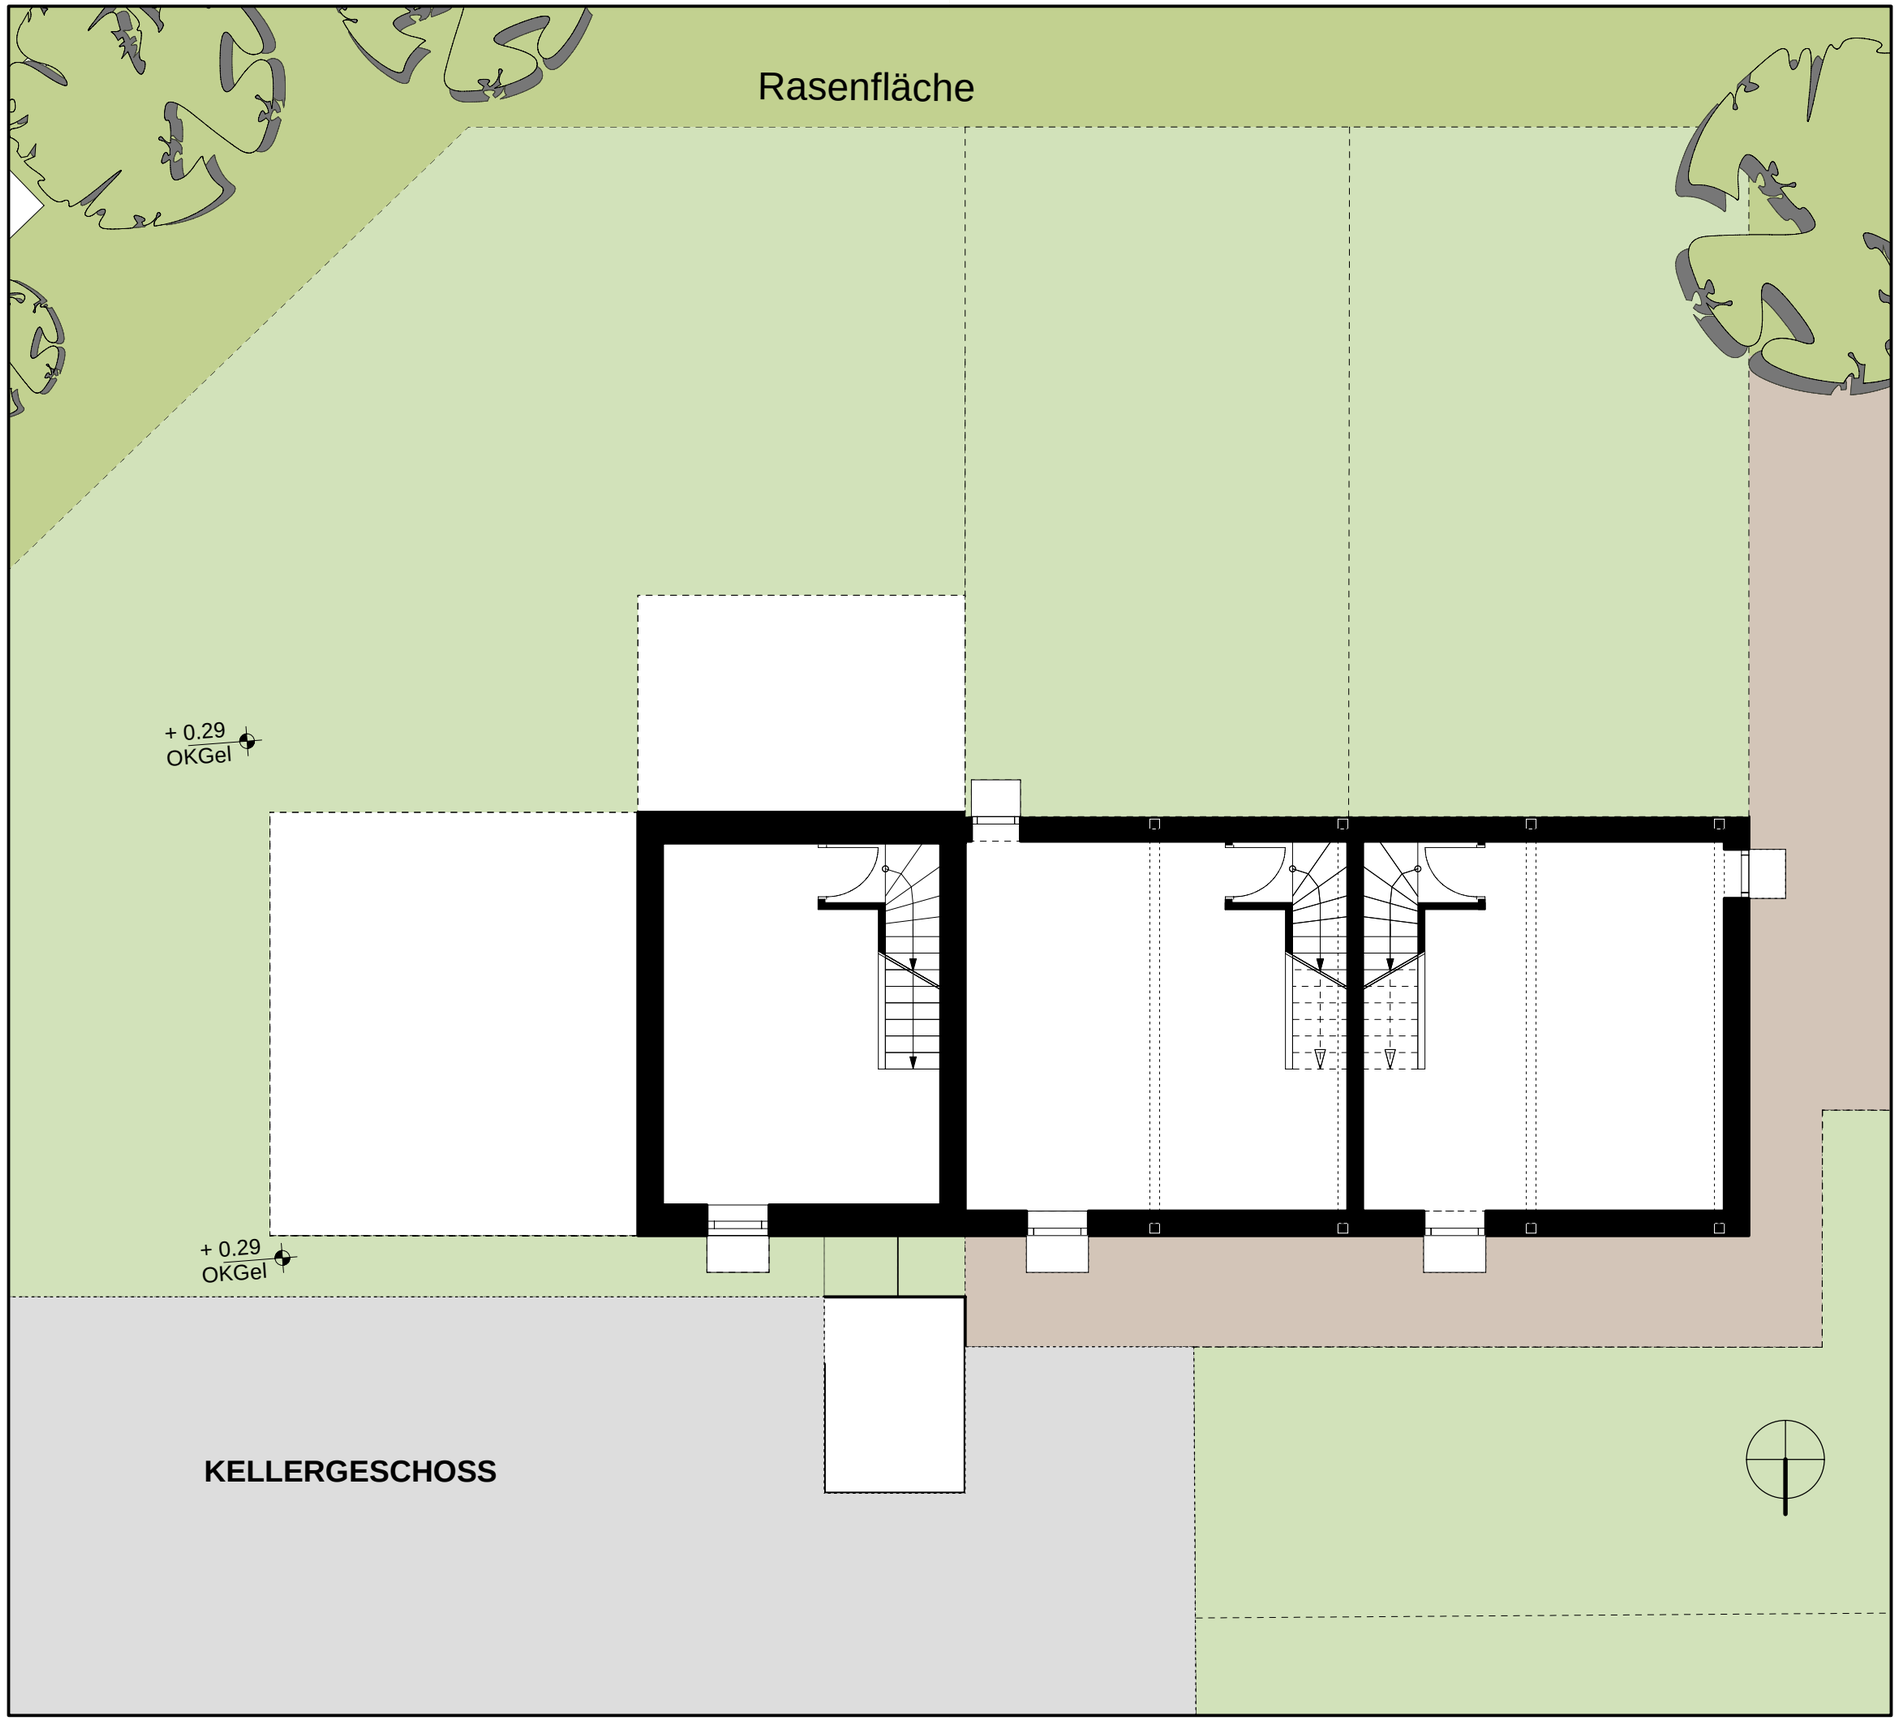

IND.	DAT.	ERGÄNZUNG/ ÄNDERUNG	VERTEILER
			Bauherr
			Bauftg. / Ausschreib.
			GU-Schotes
			Statik
			TGA-Planung

+/- 0.00 = +117.00 üNHN

PROJEKT	KLEIN-VERNICH_Gut Klarenhof Umbau, Sanierung + Modernisierung der historischen Vierkantanlage
TITEL	**Umplanung-Entwurf** **WOHNUNG 30a,b,c,d**
BEZ.	**WOHNUNG 30a,b,c,d** **VIII - Mahlwerk** **GR-Kellergeschoss**
BLATT-NR.	**GK_05-KG-08.01** — INDEX **V1**
DATEINAME	2009-07-27_GK_05-KG-08.01
MASSTAB	1:100
DATUM	14.07.2009
GEZEICHNET	AW
BLATTGR.	**A3**

BAUHERR

SEV GmbH

Antwerpener Strasse 55
50 672 Köln

Fon +49 221 55 40 48 0
Fax +49 221 55 40 48 28

ARCHITEKT

wiegmann
architekten

Lichtstraße 30 D 50825 Köln
Fon +49 221 98 74 55 0
Fax +49 221 98 74 55 26
www.wiegmann-architekten.de
Mail info@wiegmann-architekten.de

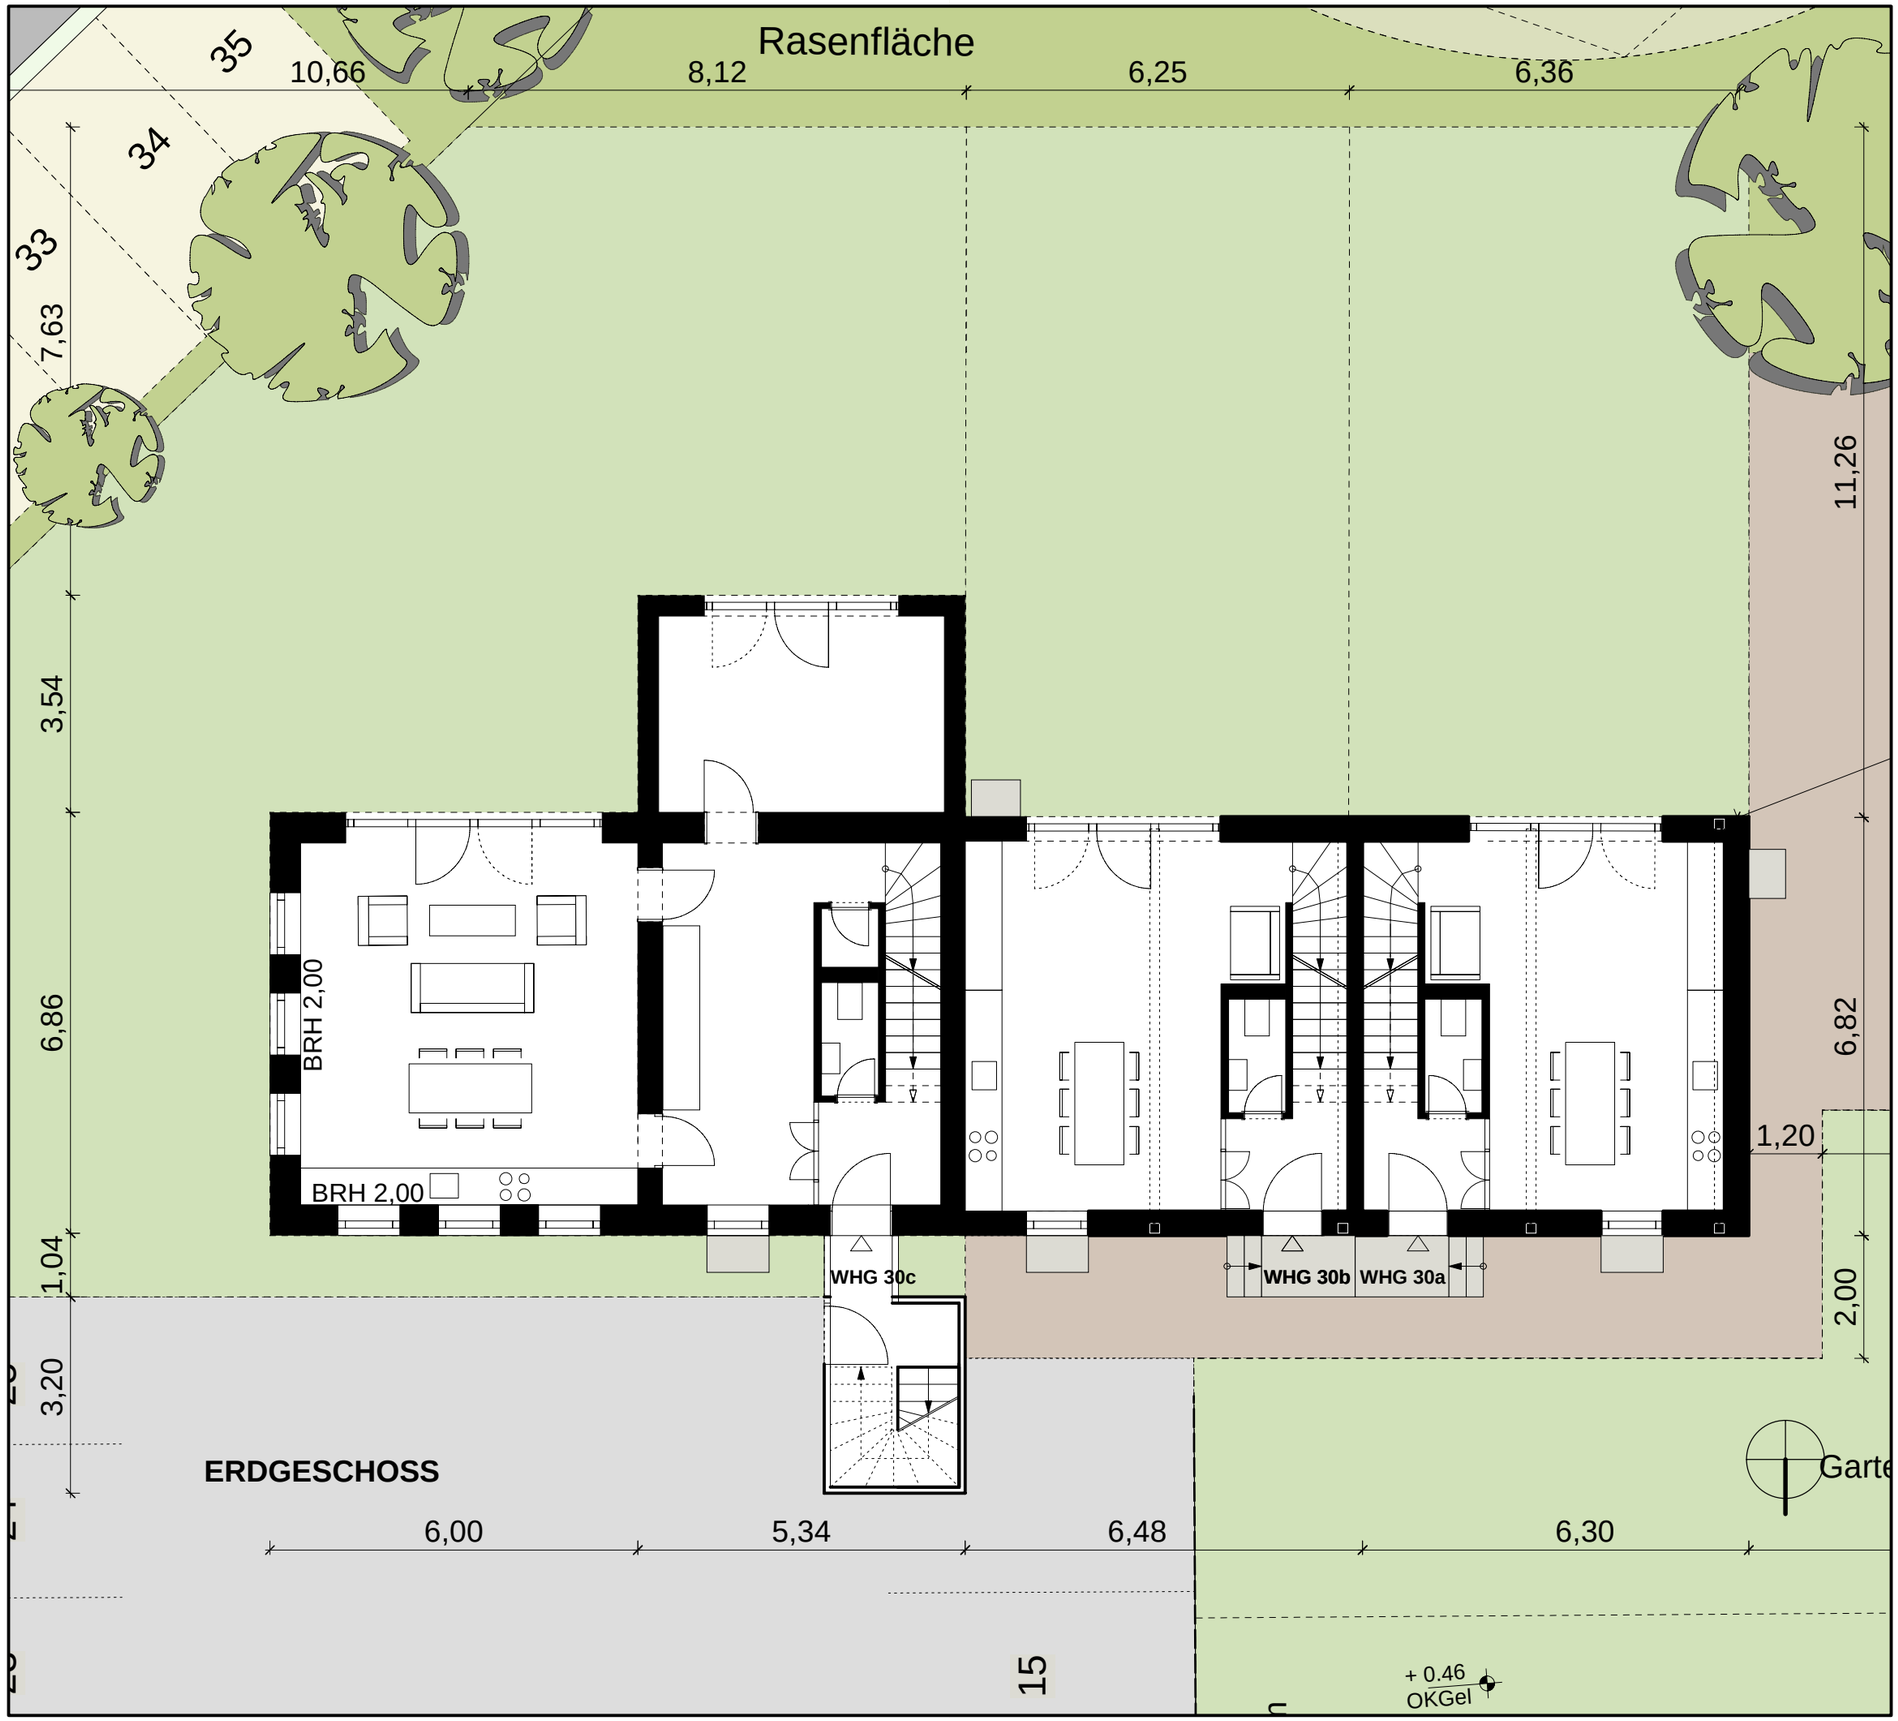

IND.	DAT.	ERGÄNZUNG/ ÄNDERUNG	VERTEILER
			Bauherr
			Bauftg. / Ausschreib.
			GU-Schotes
			Statik
			TGA-Planung

+/- 0.00 = +117.00 üNHN

PROJEKT	KLEIN-VERNICH_Gut Klarenhof Umbau, Sanierung + Modernisierung der historischen Vierkantanlage
TITEL	**Umplanung-Entwurf** **WOHNUNG 30a,b,c,d**
BEZ.	**WOHNUNG 30a,b,c,d** **VIII - Mahlwerk** **GR-Erdgeschoss**
BLATT-NR.	**GK_05-EG-08.02** — INDEX **V1**
DATEINAME	2009-07-27_GK_05-EG-08.02
MASSTAB	1:100
DATUM	14.07.2009
GEZEICHNET	AW
BLATTGR.	**A3**
BAUHERR	**SEV GmbH** Antwerpener Strasse 55 50 672 Köln Fon +49 221 55 40 48 0 Fax +49 221 55 40 48 28
ARCHITEKT	**wiegmann** architekten Lichtstraße 30 D 50825 Köln Fon +49 221 98 74 55 0 Fax +49 221 98 74 55 26 www.wiegmann-architekten.de Mail info@wiegmann-architekten.de

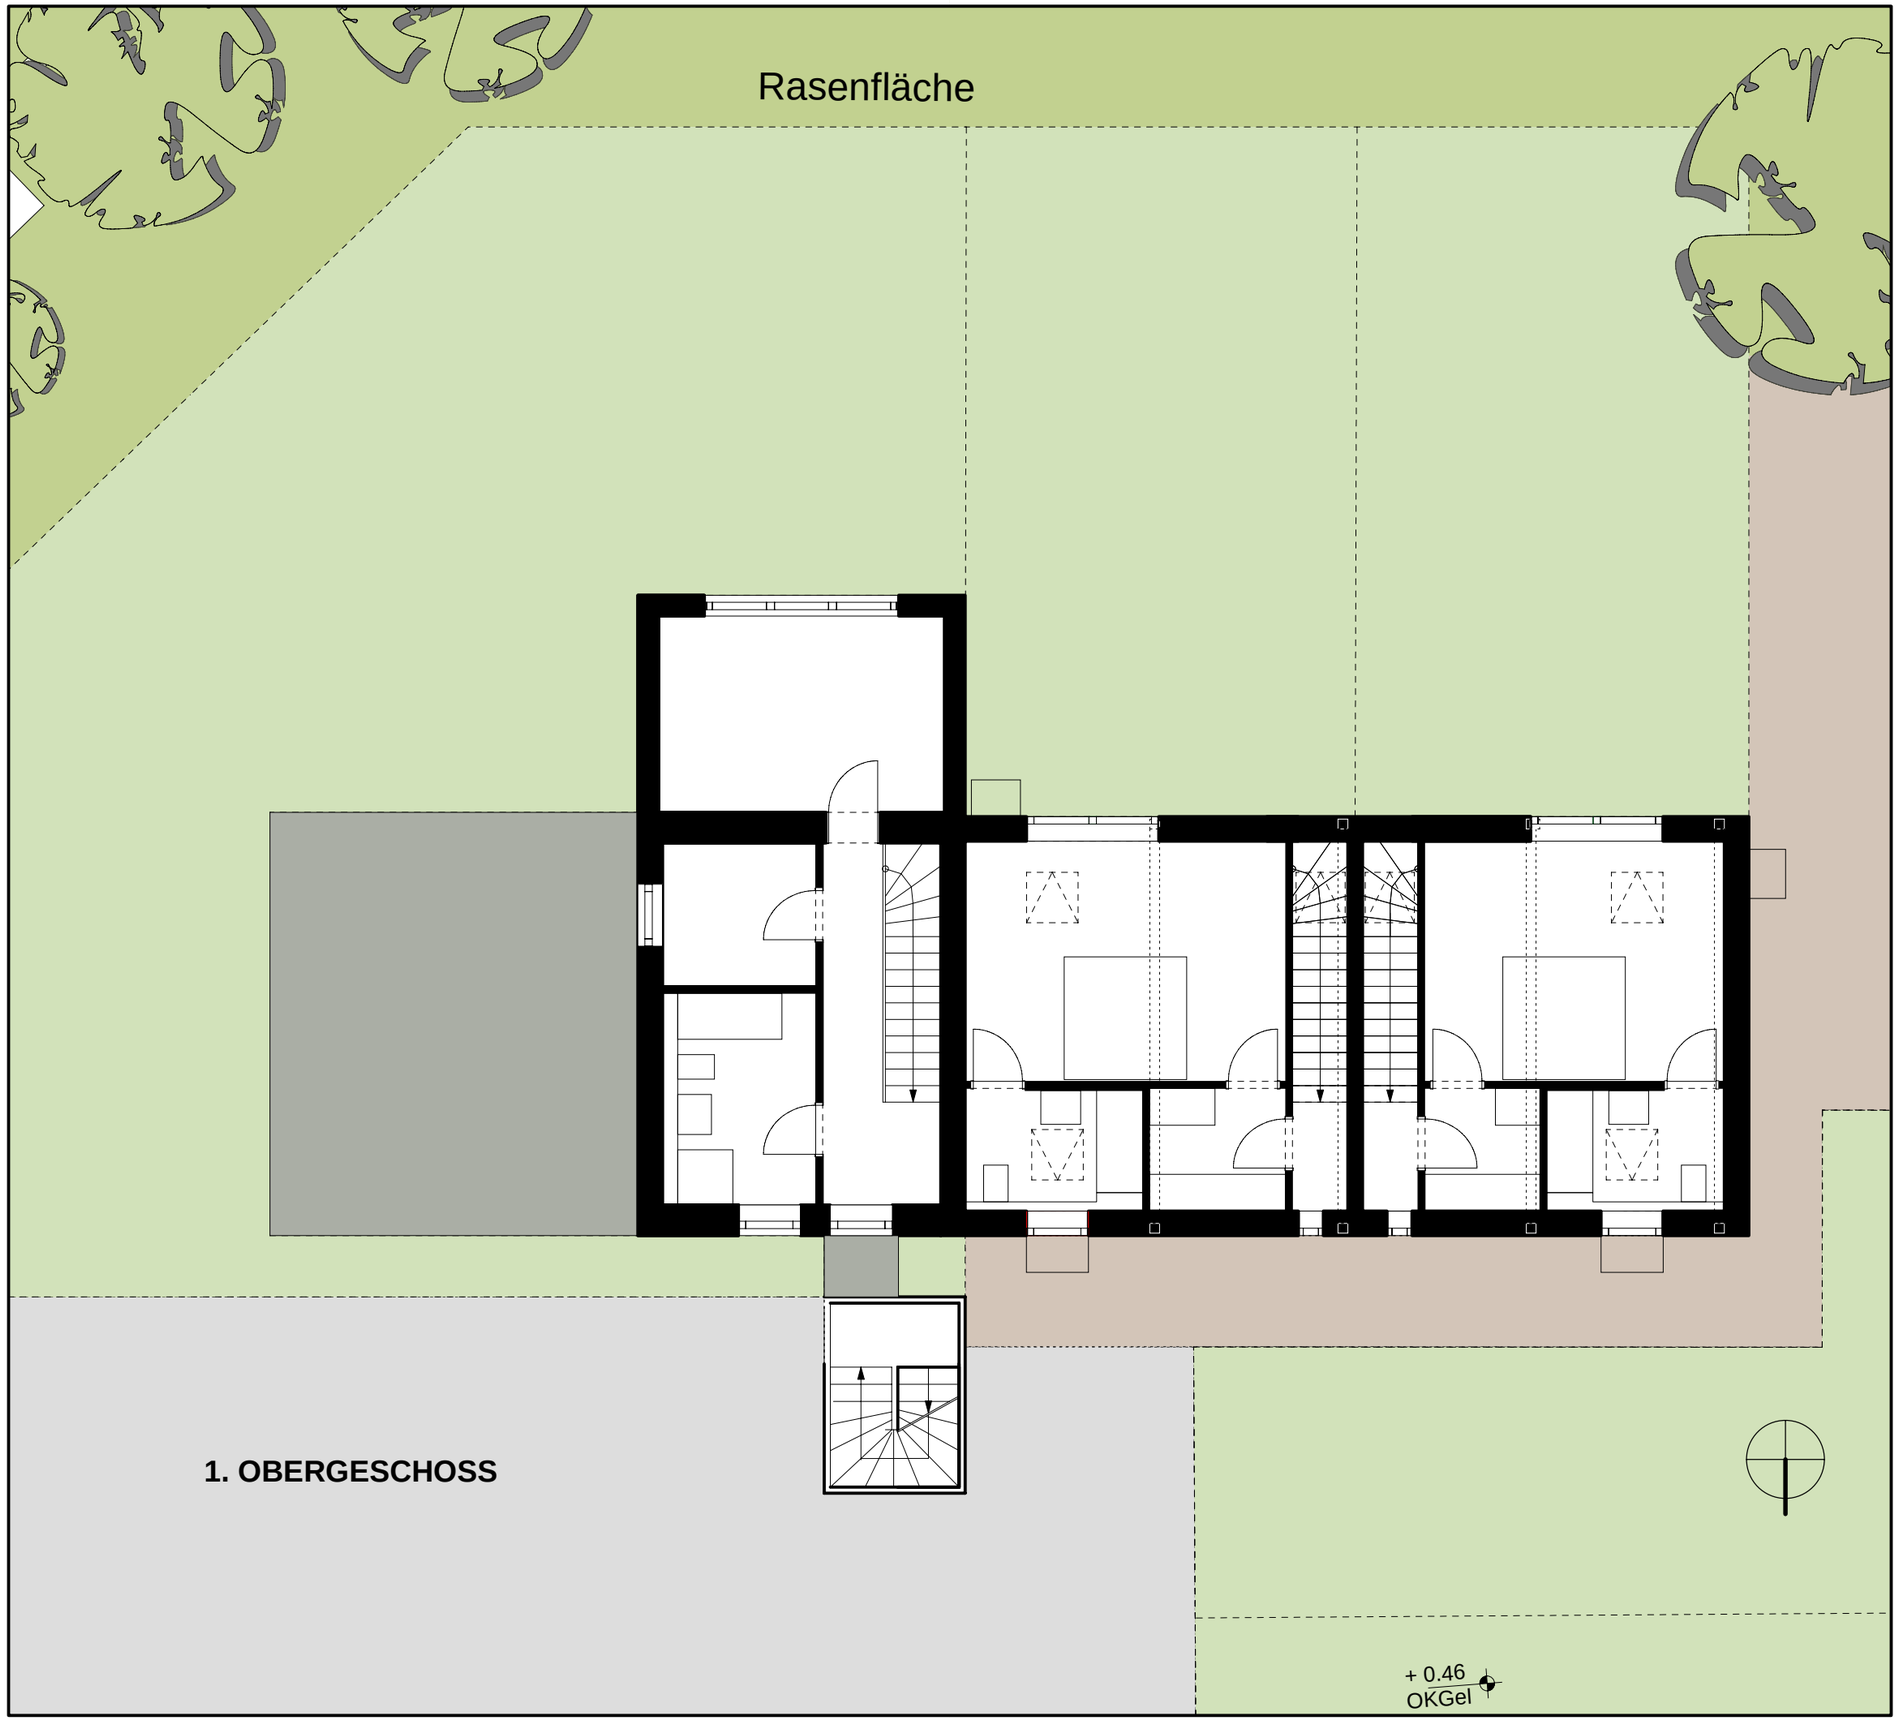

IND.	DAT.	ERGÄNZUNG/ ÄNDERUNG	VERTEILER
			Bauherr
			Bauftg. / Ausschreib.
			GU-Schotes
			Statik
			TGA-Planung

+/- 0.00 = +117.00 üNHN

PROJEKT	KLEIN-VERNICH_Gut Klarenhof Umbau, Sanierung + Modernisierung der historischen Vierkantanlage
TITEL	**Umplanung-Entwurf WOHNUNG 30a,b,c,d**
BEZ.	**WOHNUNG 30a,b,c,d** **VIII - Mahlwerk GR-1.Obergeschoss**
BLATT-NR.	**GK_05-1.OG-08.03** — INDEX **V1**
DATEINAME	2009-07-27_GK_05-1.OG-08.03
MASSTAB	1:100
DATUM	14.07.2009
GEZEICHNET	AW
BLATTGR.	**A3**
BAUHERR	**SEV GmbH** Antwerpener Strasse 55 50 672 Köln Fon +49 221 55 40 48 0 Fax +49 221 55 40 48 28
ARCHITEKT	**wiegmann** architekten Lichtstraße 30 D 50825 Köln Fon +49 221 98 74 55 0 Fax +49 221 98 74 55 26 www.wiegmann-architekten.de Mail info@wiegmann-architekten.de