



Grube Carl Elektrostation

Wohnung E 03a 1.OG 2-Zimmer-Wohnung

Laß-Adelmann

ARCHITEKTUR · DENKMALPFLEGE

Trierer Straße 27 · 50676 Köln

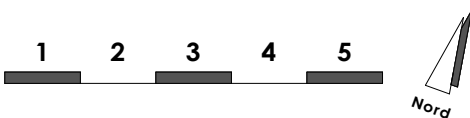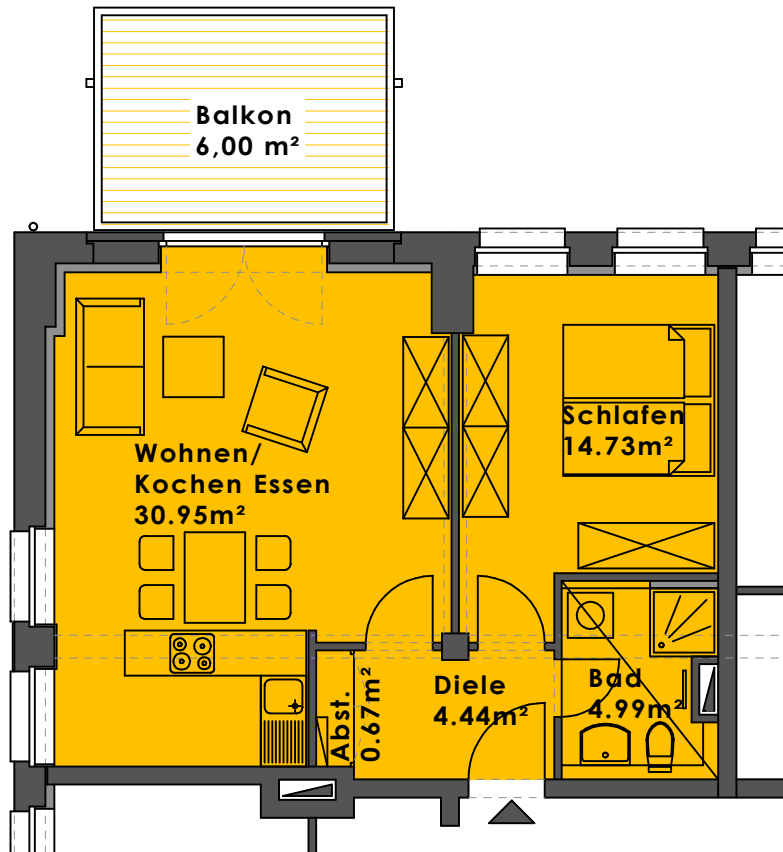

Maßstab 1:100, Stand 22.10.2007
Zeichnung wird auf Basis der
Ausführungsplanung aktualisiert

Wohnfläche	m²
Diele	4.44
Abst.	0.67
Schlafen	14.73
Wohnen/Kochen/Essen	30.95
Bad	4.99
Balkon (50%)	6.00
Gesamtfläche	61.78
Raumhöhe m	ca. 3.00