


# Grube Carl Elektrostation



## Wohnung E 02 1.OG 2-Zimmer-Wohnung

**Peter Hardt Immobilien**  
Peter Hardt Wirtschaftsberatung  
50672 Köln - Brüsseler Straße 97

Tel.: 0221 - 510 32 32  
www.hardt.net  
info@hardt.net

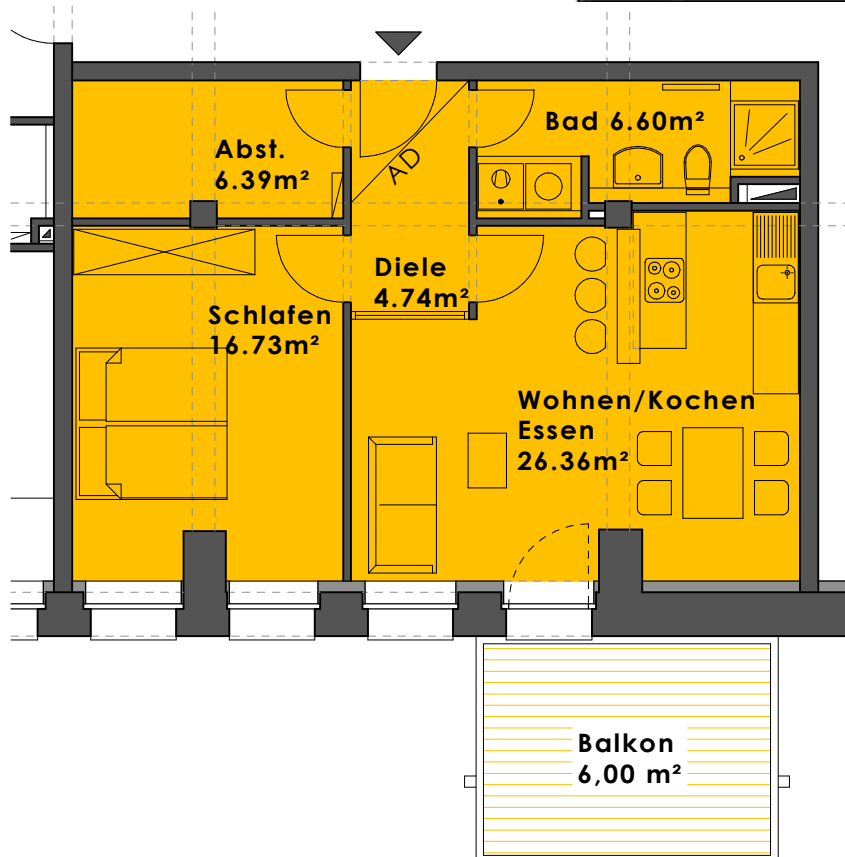

Wohnfläche	m <sup>2</sup>
Diele	4.74
Abst.	6.39
Schlafen	16.73
Wohnen/Kochen/Essen	26.36
Bad	6.60
Balkon	6.00
<b>Gesamtfläche</b>	<b>66.82</b>
Raumhöhe m	ca. 3.00

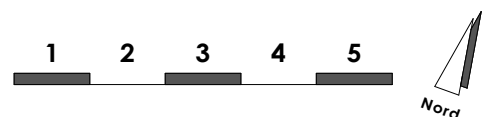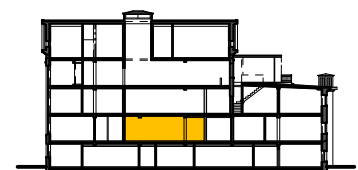

Maßstab 1:100, Stand 01.02.2007  
Zeichnung wird auf Basis der  
Ausführungsplanung aktualisiert