




# Grube Carl Elektrostation

## Wohnung E 04 1.OG 2-Zimmer-Wohnung

**Peter Hardt Immobilien**  
 Peter Hardt Wirtschaftsberatung  
 50672 Köln - Brüsseler Straße 97  
 Tel.: 0221 - 510 32 32  
 www.hardt.net  
 info@hardt.net

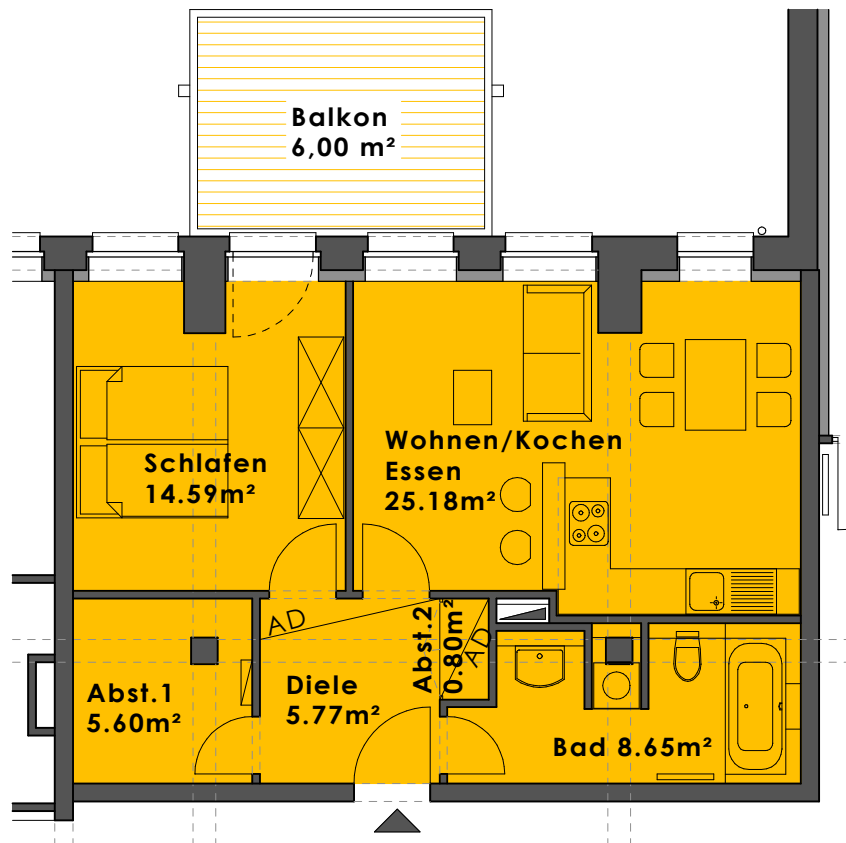

Wohnfläche	m <sup>2</sup>
Diele	5.77
Abst. 1	5.60
Abst. 2	0.80
Bad	8.65
Schlafen	14.59
Wohnen/Kochen/Essen	25.18
Balkon	6.00
<b>Gesamtfläche</b>	<b>ca. 66.59</b>
Raumhöhe m	ca. 3.00

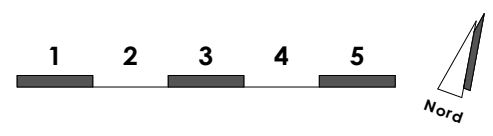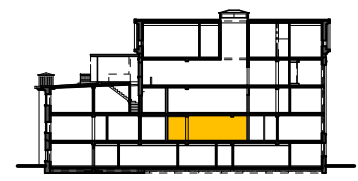

Maßstab 1:100, Stand 01.02.2007  
 Zeichnung wird auf Basis der  
 Ausführungsplanung aktualisiert