



**Grube Carl Elektrostation
Wohnung E 08 1.OG
2-Zimmer-Wohnung**

Peter Hardt Immobilien
Peter Hardt Wirtschaftsberatung
50672 Köln - Brüsseler Straße 97

Tel.: 0221 - 510 32 32
www.hardt.net
info@hardt.net

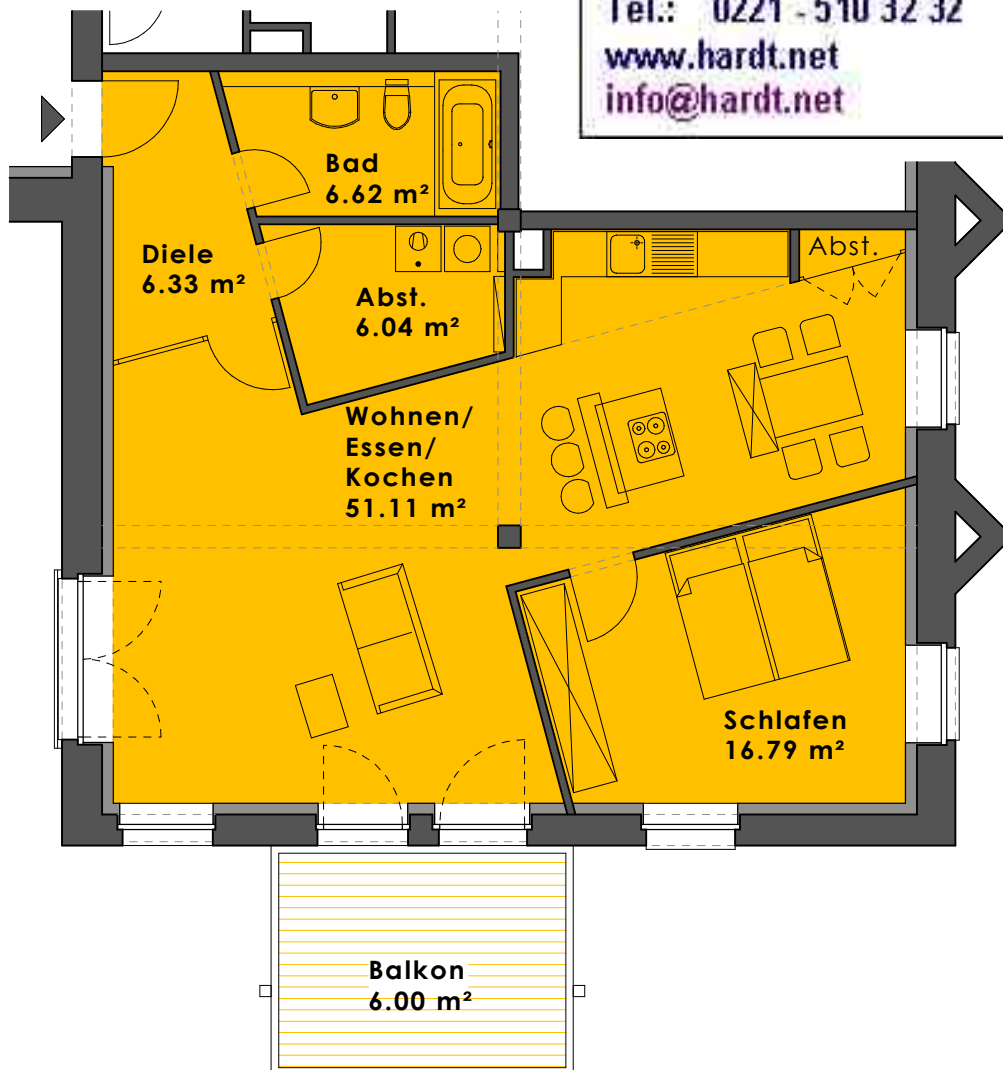

Bürofläche	m ²
Diele	6.33
Bad	6.62
Abst.	6.04
Wohnen/Essen/Kochen	51.11
Schlafen	16.79
Balkon	6.00
Gesamtfläche	ca. 92.89
Raumhöhe m	ca. 3.00

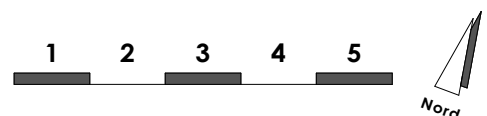

Maßstab 1:100, Stand 01.02.2007
Zeichnung wird auf Basis der
Ausführungsplanung aktualisiert