

Grube Carl Elektrostation

Wohnung E 09 2.OG 2-Zimmer-Wohnung


Peter Hardt Immobilien

Peter Hardt Wirtschaftsberatung
50672 Köln - Brüsseler Straße 97



Tel.: 0221 - 510 32 32

www.hardt.net

info@hardt.net

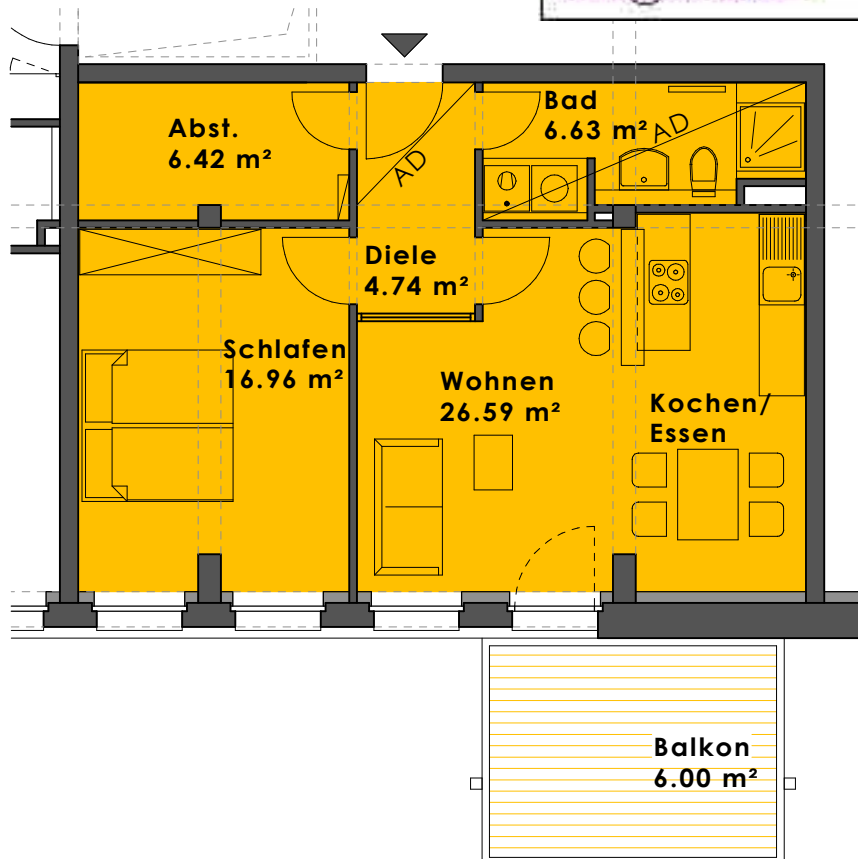

Wohnfläche	m ²
Diele	4.74
Abst.	6.42
Bad	6.63
Wohnen/Kochen/Essen	26.59
Schlafen	16.96
Balkon	6.00
Gesamtfläche	ca. 67.34
Raumhöhe m	ca. 3.00

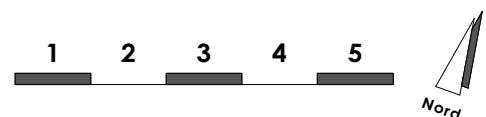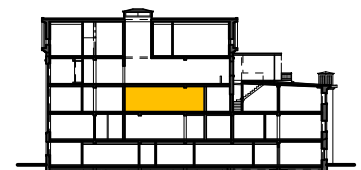

Maßstab 1:100, Stand 01.02.2007
Zeichnung wird auf Basis der
Ausführungsplanung aktualisiert