


Grube Carl Elektrostation



Wohnung E 10 2.OG 3-Zimmer-Wohnung

Peter Hardt Immobilien
Peter Hardt Wirtschaftsberatung
50672 Köln - Brüsseler Straße 97

Tel.: 0221 - 510 32 32
www.hardt.net
info@hardt.net

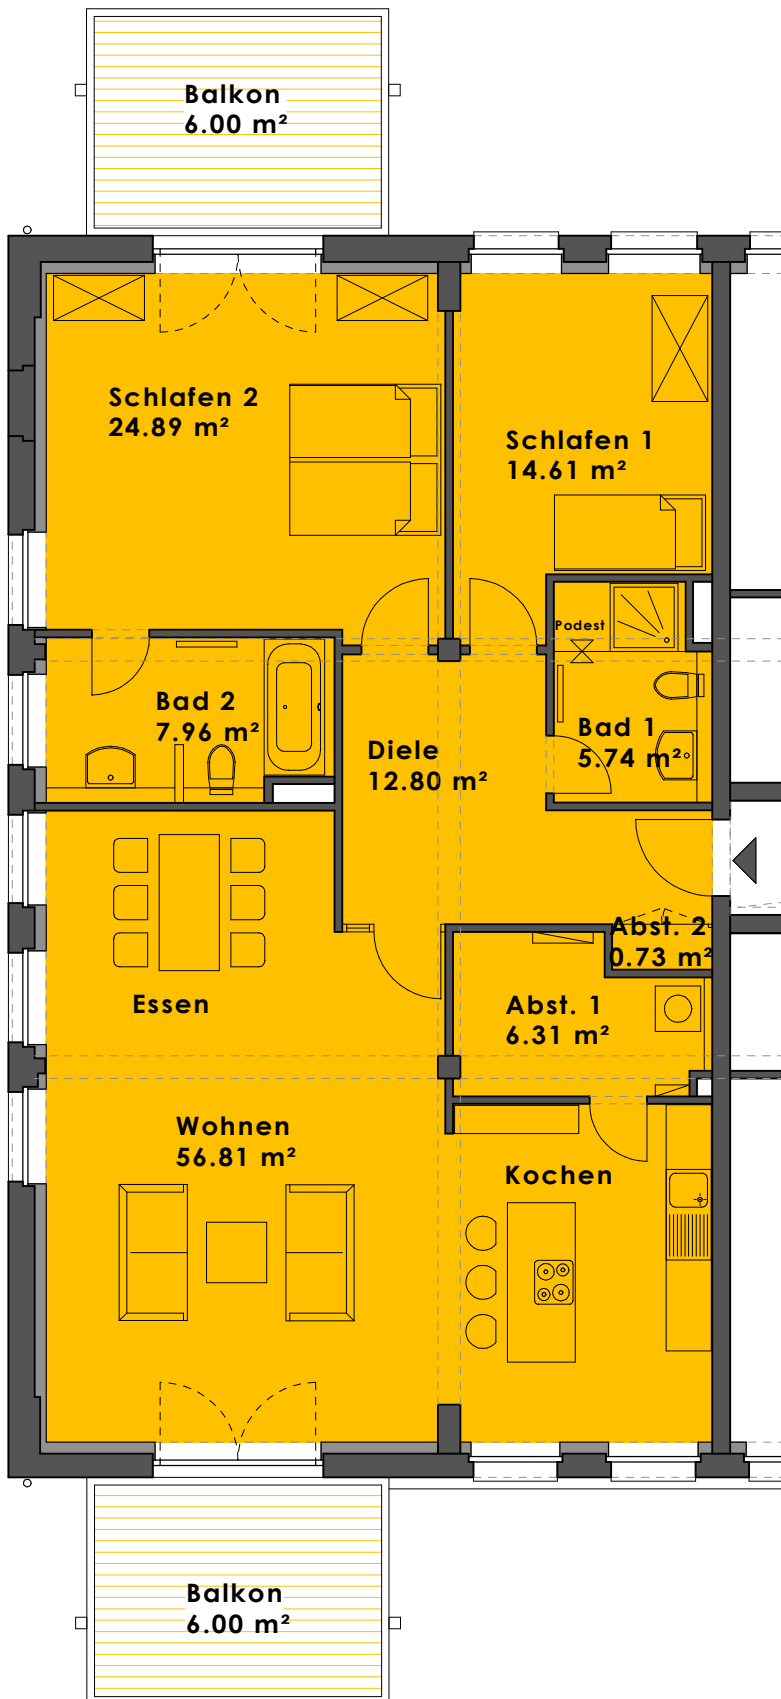

| Wohnfläche | m ² |
|---------------------|-------------------|
| Diele | 12.80 |
| Abst. 1 | 6.31 |
| Abst. 2 | 0.73 |
| Wohnen/Kochen/Essen | 56.81 |
| Balkon | 6.00 |
| Bad 1 | 5.74 |
| Bad 2 | 7.96 |
| Schlafen 1 | 14.61 |
| Schlafen 2 | 24.89 |
| Balkon | 6.00 |
| Gesamtfläche | ca. 141.85 |
| Raumhöhe m | ca. 3.00 |

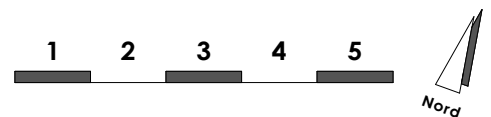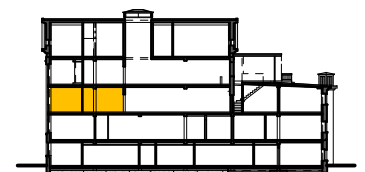

Maßstab 1:100, Stand 01.02.2007
Zeichnung wird auf Basis der
Ausführungsplanung aktualisiert