



Grube Carl Elektrostation

Wohnung E 11 2.OG 2-Zimmer-Wohnung

Peter Hardt Immobilien
 Peter Hardt Wirtschaftsberatung
 50672 Köln - Brüsseler Straße 97
 Tel.: 0221 - 510 32 32
 www.hardt.net
 info@hardt.net

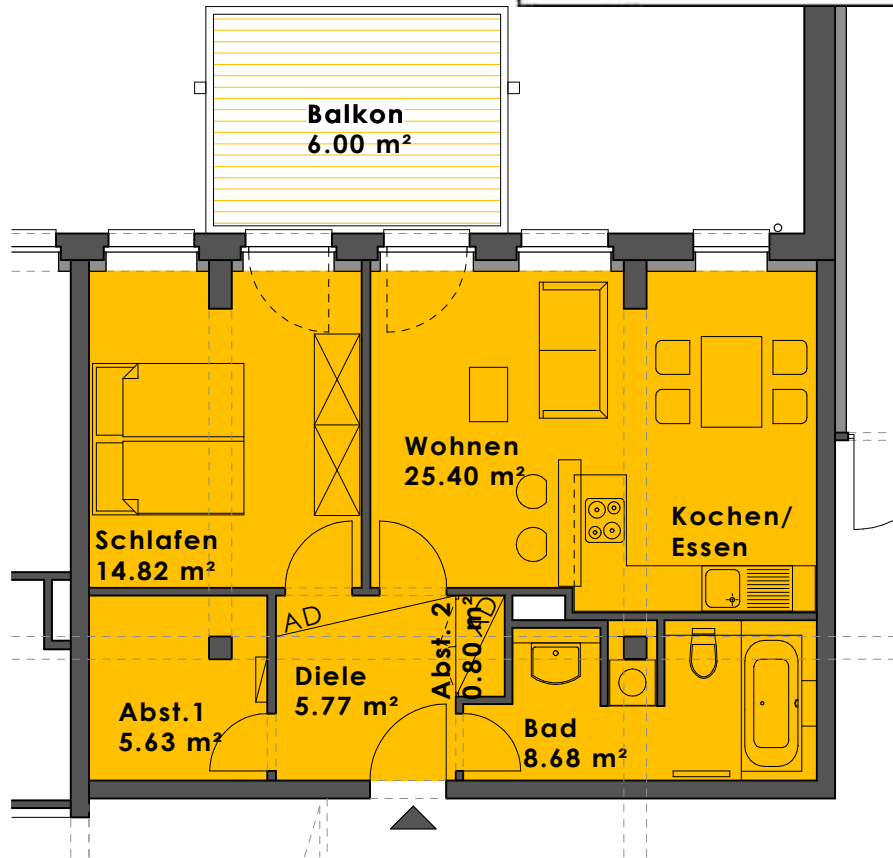

Wohnfläche	m²
Diele	5.77
Abst. 1	5.63
Abst. 2	0.80
Bad	8.68
Schlafen	14.82
Wohnen/Kochen/Essen	25.40
Balkon	6.00
Gesamtfläche	ca. 67.10
Raumhöhe m	ca. 3.00

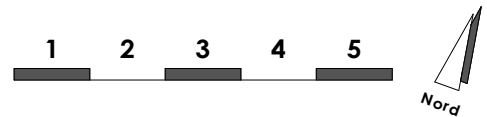

Maßstab 1:100, Stand 01.02.2007
 Zeichnung wird auf Basis der
 Ausführungsplanung aktualisiert