


Grube Carl Elektrostation



Wohnung E 12 2.OG 3-Zimmer- Maisonettewohnung

Peter Hardt Immobilien
Peter Hardt Wirtschaftsberatung
50672 Köln - Brüsseler Straße 97

Tel.: 0221 - 510 32 32
www.hardt.net
info@hardt.net

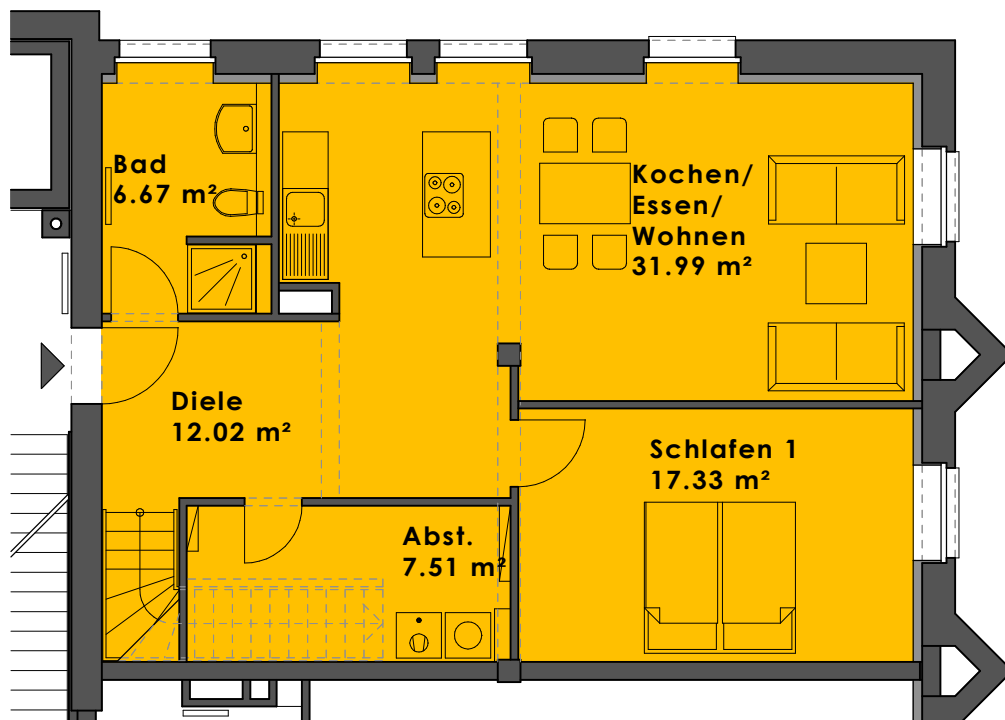

Wohnfläche	m ²
Diele	12.02
Abst.	7.51
Bad	6.67
Schlafen 1	17.33
Wohnen/KochenEssen	31.99
Fläche 2.OG	ca. 75.52
Fläche 3.OG	ca. 29.49
Gesamtfläche	ca. 105.01
Raumhöhe m	ca. 3.00

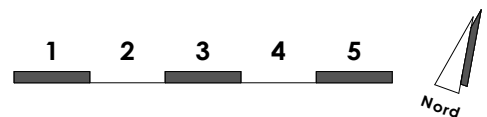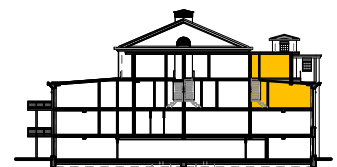

Maßstab 1:100, Stand 14.08.2007
Zeichnung wird auf Basis der
Ausführungsplanung aktualisiert