


# Grube Carl Elektrostation



## Wohnung E 12 3.OG 3-Zimmer-Maisonettewohnung

**Peter Hardt Immobilien**  
Peter Hardt Wirtschaftsberatung  
50672 Köln - Brüsseler Straße 97

Tel.: 0221 - 510 32 32  
[www.hardt.net](http://www.hardt.net)  
[info@hardt.net](mailto:info@hardt.net)

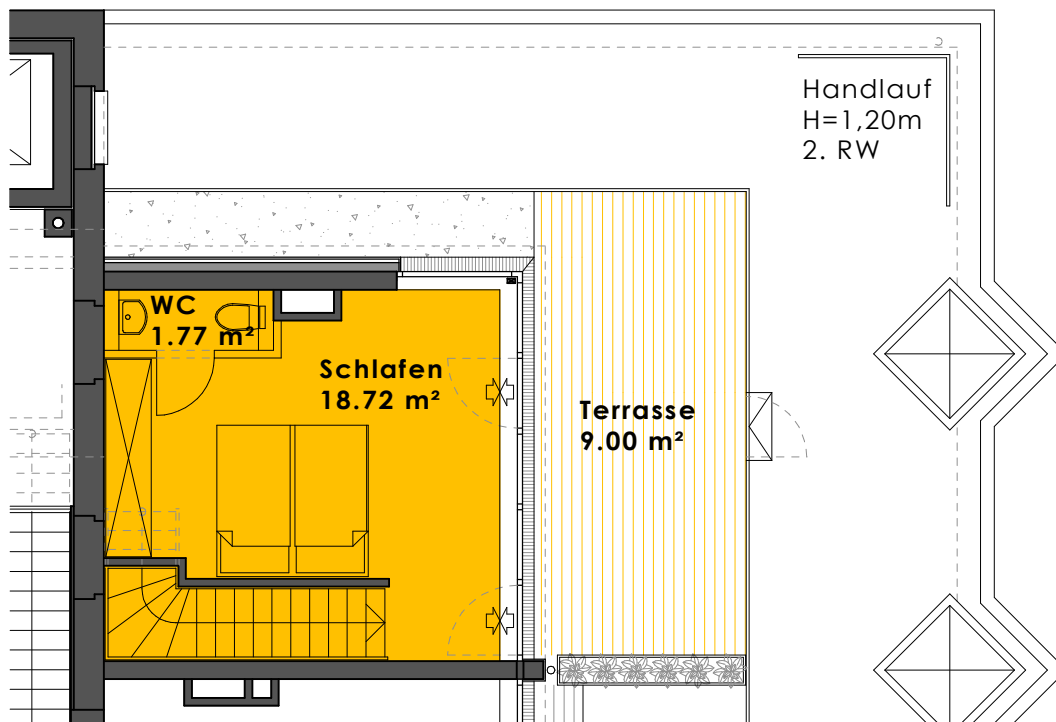

Wohnfläche	m <sup>2</sup>
Schlafen	18.72
WC	1.77
Terrasse	9.00
Fläche 2.OG	ca. 75.52
Fläche 3.OG	ca. 29.49
Gesamtfläche	ca. 105.01
Raumhöhe m	ca. 3.00

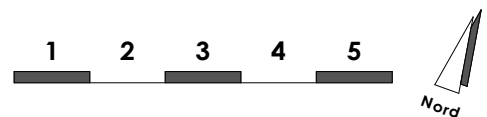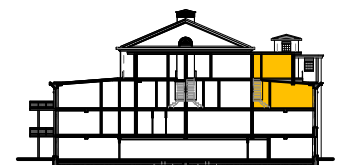

Maßstab 1:100, Stand 14.08.2007  
Zeichnung wird auf Basis der  
Ausführungsplanung aktualisiert