



Grube Carl Elektrostation
Wohnung E 13 2.OG
3-Zimmer-Maisonettewohnung

Peter Hardt Immobilien
 Peter Hardt Wirtschaftsberatung
 50672 Köln - Brüsseler Straße 97
 Tel.: 0221 - 510 32 32
www.hardt.net
info@hardt.net

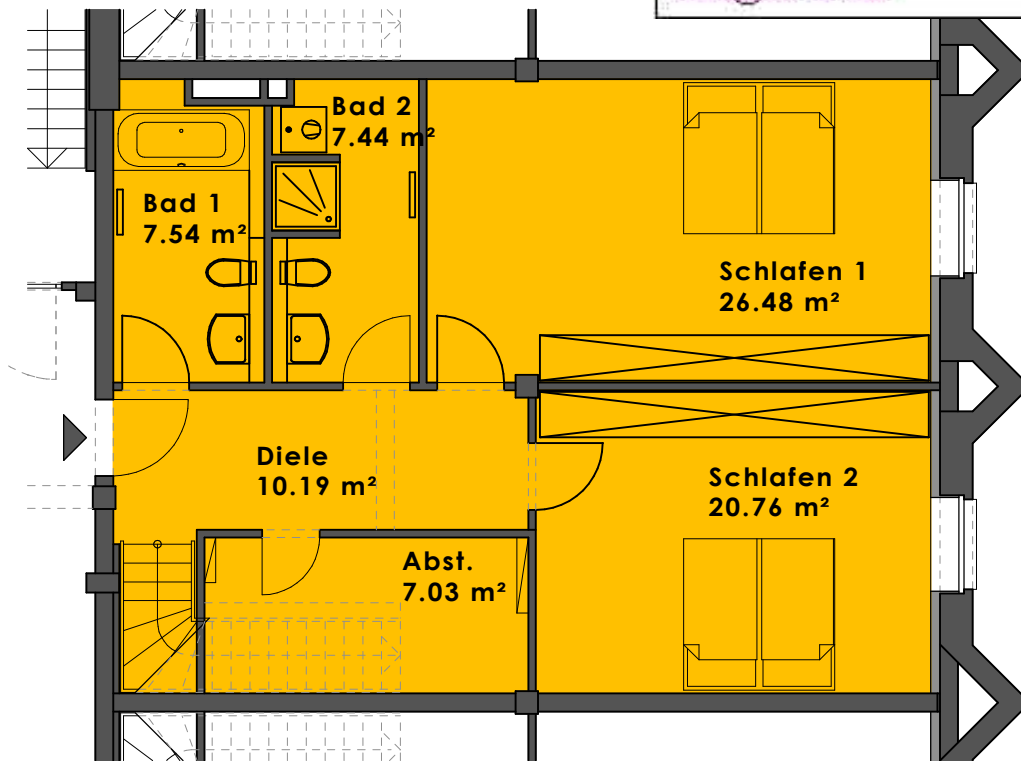

Wohnfläche	m ²
Diele	10.19
Abst.	7.03
Bad 1	7.54
Bad 2	7.44
Schlafen 1	26.48
Schlafen 2	20.76
Fläche 2.OG	ca. 79.44
Fläche 3.OG	ca. 49.00
Gesamtfläche	ca. 128.44
Raumhöhe m	ca. 3.00

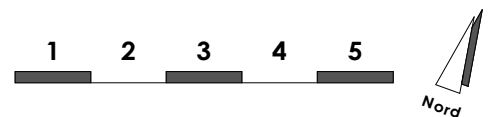

Maßstab 1:100, Stand 12.03.2007
 Zeichnung wird auf Basis der
 Ausführungsplanung aktualisiert