



Grube Carl Elektrostation
Wohnung E 14 2.OG
2-Zimmer-Maisonettewohnung

Peter Hardt Immobilien
 Peter Hardt Wirtschaftsberatung
 50672 Köln - Brüsseler Straße 97

Tel.: 0221 - 510 32 32
www.hardt.net
info@hardt.net

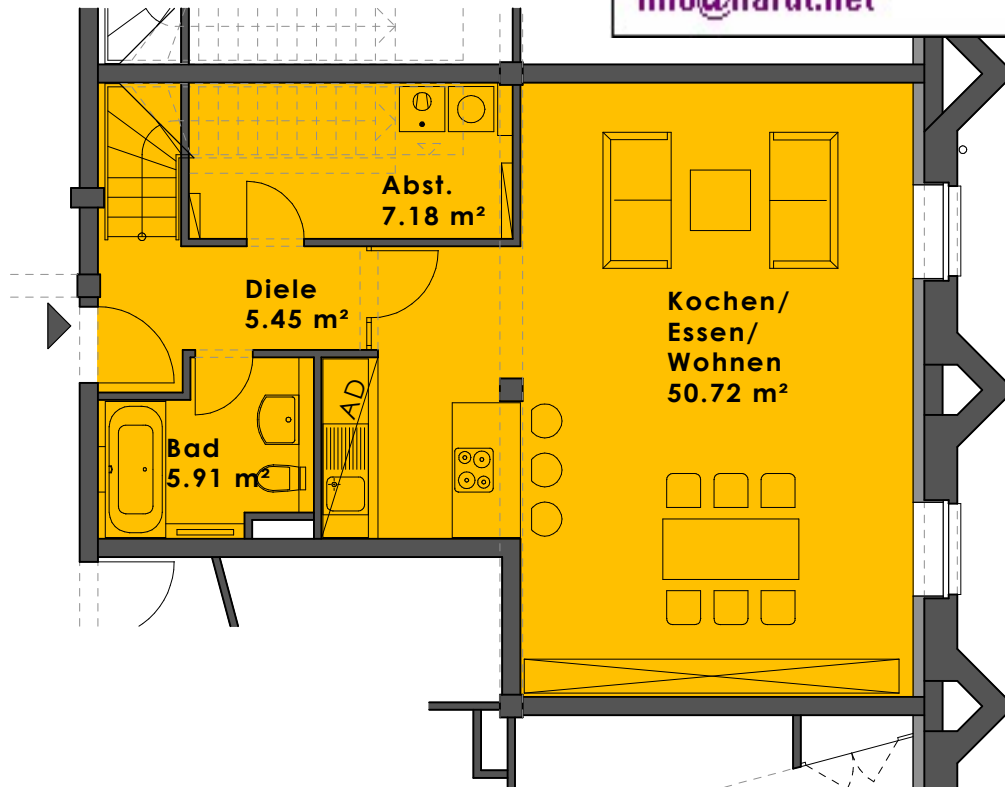

Wohnfläche	m²
Diele	5.45
Abst.	7.18
Bad	5.91
Wohnen/Essen/Kochen	50.72
Fläche 2.OG	ca. 69.26
Fläche 3.OG	ca. 30.25
Gesamtfläche	ca. 99.51
Raumhöhe m	ca. 3.00

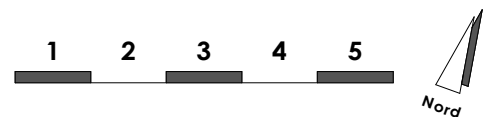

Maßstab 1:100, Stand 01.02.2007
Zeichnung wird auf Basis der
Ausführungsplanung aktualisiert