
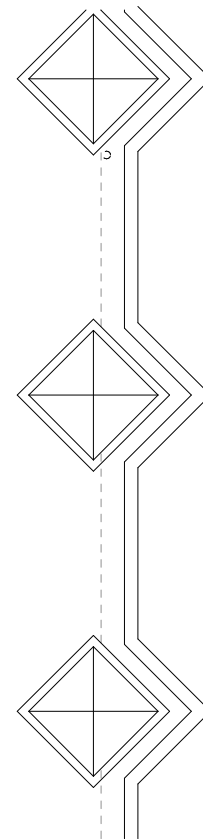


Grube Carl Elektrostation


Wohnung E 14 3.OG 2-Zimmer-Maisonettewohnung

Peter Hardt Immobilien
Peter Hardt Wirtschaftsberatung
50672 Köln - Brüsseler Straße 97

Tel.: 0221 - 510 32 32
www.hardt.net
info@hardt.net

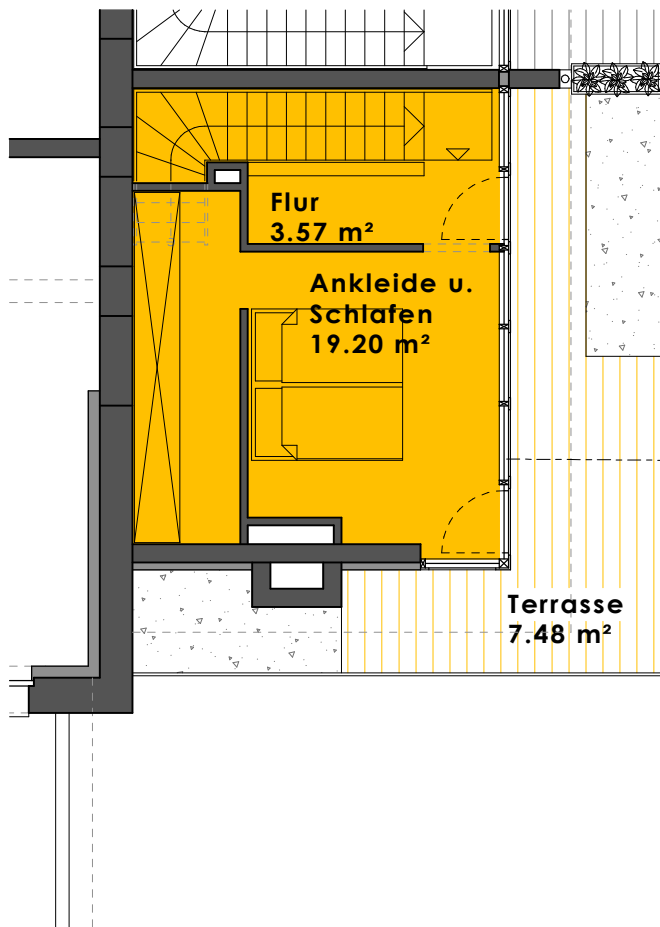

Wohnfläche	m²
Flur	3.57
Schlafen/Ankleide	19.20
Dachterrasse	7.48
Fläche 2.OG	ca. 69.26
Fläche 3.OG	ca. 30.25
Gesamtfläche	ca. 99.51
Raumhöhe m	ca. 3.00

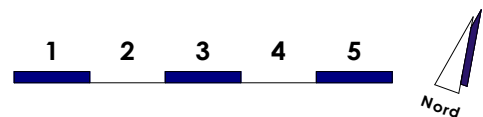

Maßstab 1:100, Stand 01.02.2007
Zeichnung wird auf Basis der
Ausführungsplanung aktualisiert