
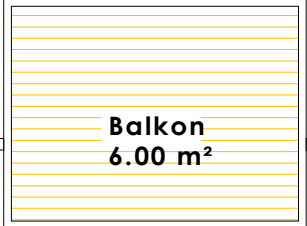


Grube Carl Elektrostation


Wohnung E 15 2.OG 2-Zimmer-Wohnung

Peter Hardt Immobilien
 Peter Hardt Wirtschaftsberatung
 50672 Köln - Brüsseler Straße 97

 Tel.: 0221 - 510 32 32
www.hardt.net
info@hardt.net

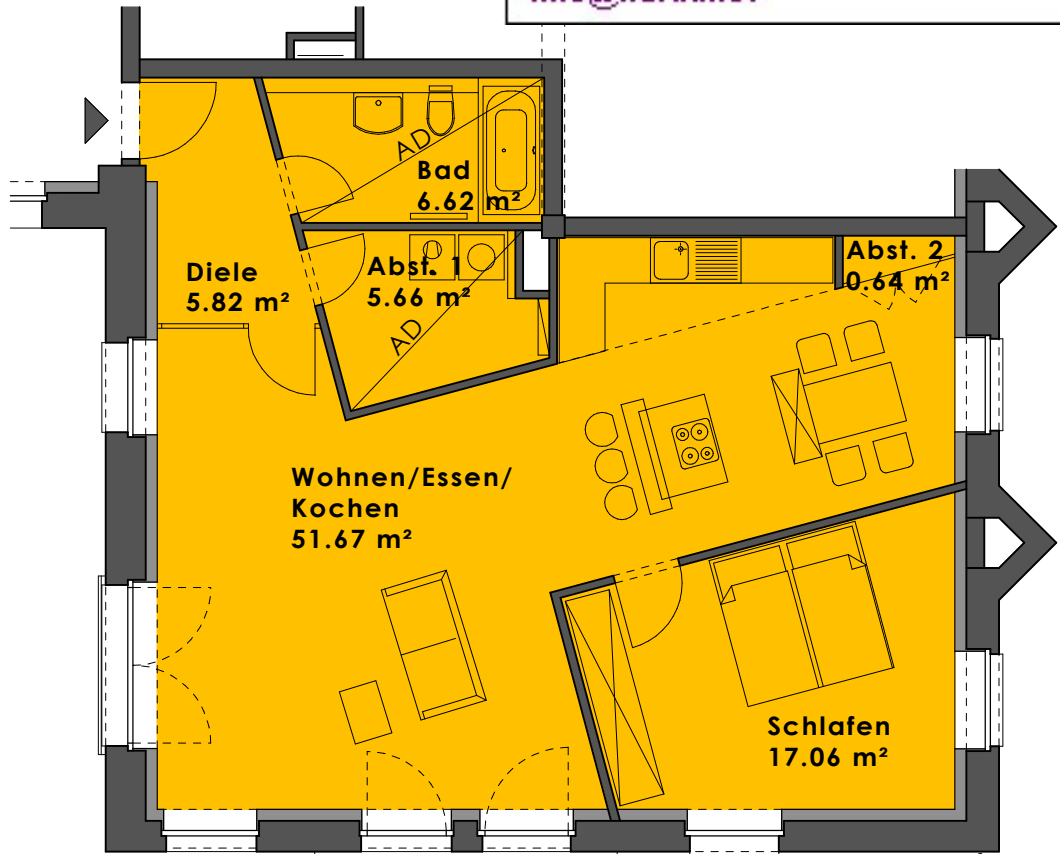

Wohnfläche	m²
Diele	5.82
Abst. 1	5.66
Abst. 2	0.64
Bad	6.62
Wohnen/Essen/Kochen	51.67
Schlafen	17.06
Balkon	6.00
Gesamtfläche	ca. 93.47
Raumhöhe m	ca. 3.00

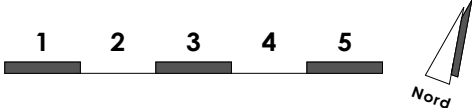

Maßstab 1:100, Stand 01.02.2007
 Zeichnung wird auf Basis der
 Ausführungsplanung aktualisiert