

Grube Carl Elektrostation

Wohnung E 16 3.OG 3-Zimmer-Maisonettewohnung


Peter Hardt Immobilien

Peter Hardt Wirtschaftsberatung
50672 Köln - Brüsseler Straße 97

Tel.: 0221 - 510 32 32



www.hardt.net

info@hardt.net

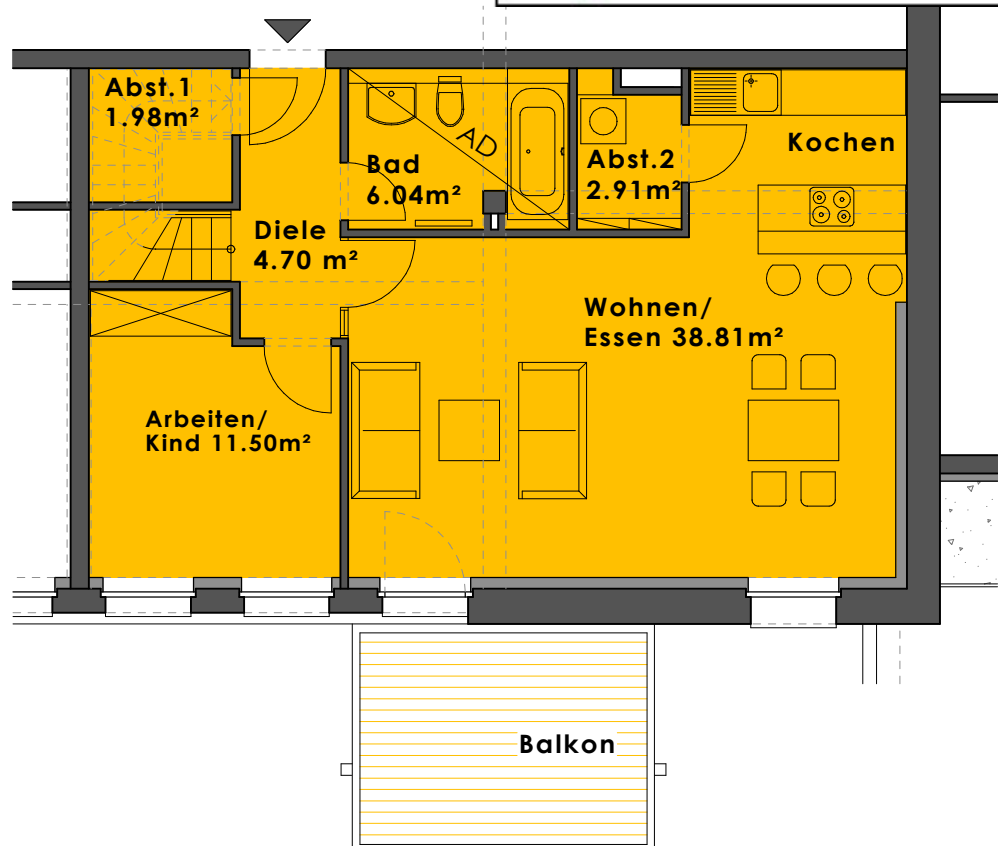

Wohnfläche	m ²
Diele	4.70
Abst. 1	1.98
Bad	6.04
Arbeiten / Kind	11.50
Wohnen/Essen/Koch.	38.81
Abst. 2	2.91
Balkon	6.00

Fläche 3.OG	ca. 71.94
Fläche DG	ca. 57.14
Gesamtfläche	ca. 129.08
Raumhöhe m	ca. 3.00

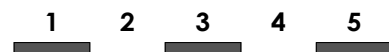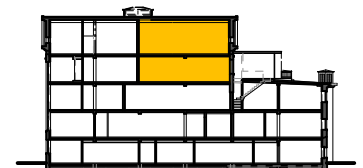

Maßstab 1:100, Stand 01.02.2007
Zeichnung wird auf Basis der
Ausführungsplanung aktualisiert