

## Grube Carl Elektrostation

### Wohnung E 16 DG 3-Zimmer-Maisonettewohnung


**Peter Hardt Immobilien**

Peter Hardt Wirtschaftsberatung  
50672 Köln - Brüsseler Straße 97



Tel.: 0221 - 510 32 32

[www.hardt.net](http://www.hardt.net)

[info@hardt.net](mailto:info@hardt.net)

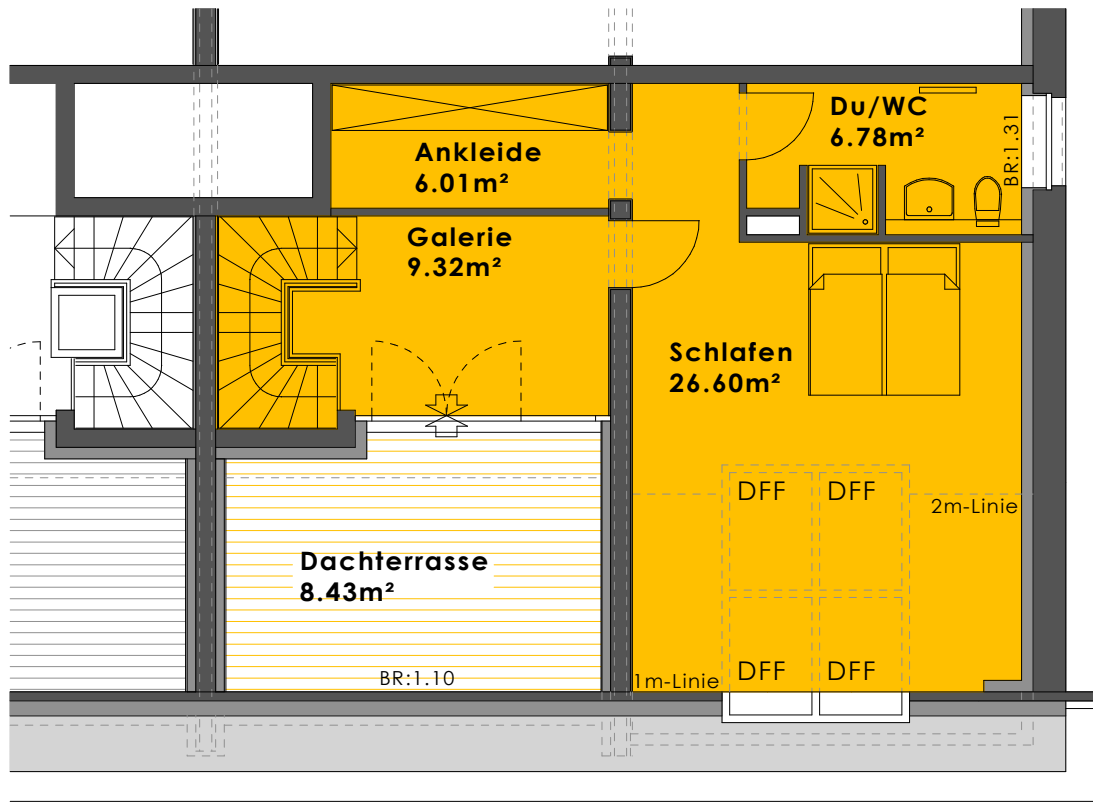

Wohnfläche	m <sup>2</sup>
Galerie	9.32
Schlafen	26.60
DU. / WC	6.78
Ankleide	6.01
Dachterrasse	8.43
Fläche 3.OG	ca. 71.94
Fläche DG	ca. 57.14
Gesamtfläche	ca. 129.08
Raumhöhe m	ca. 3.00

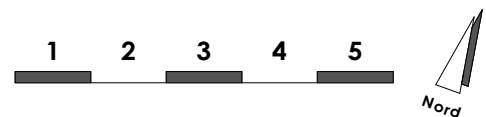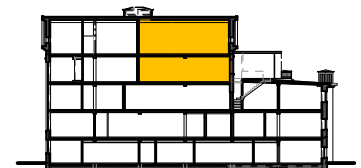

Maßstab 1:100, Stand 01.02.2007  
Zeichnung wird auf Basis der  
Ausführungsplanung aktualisiert