

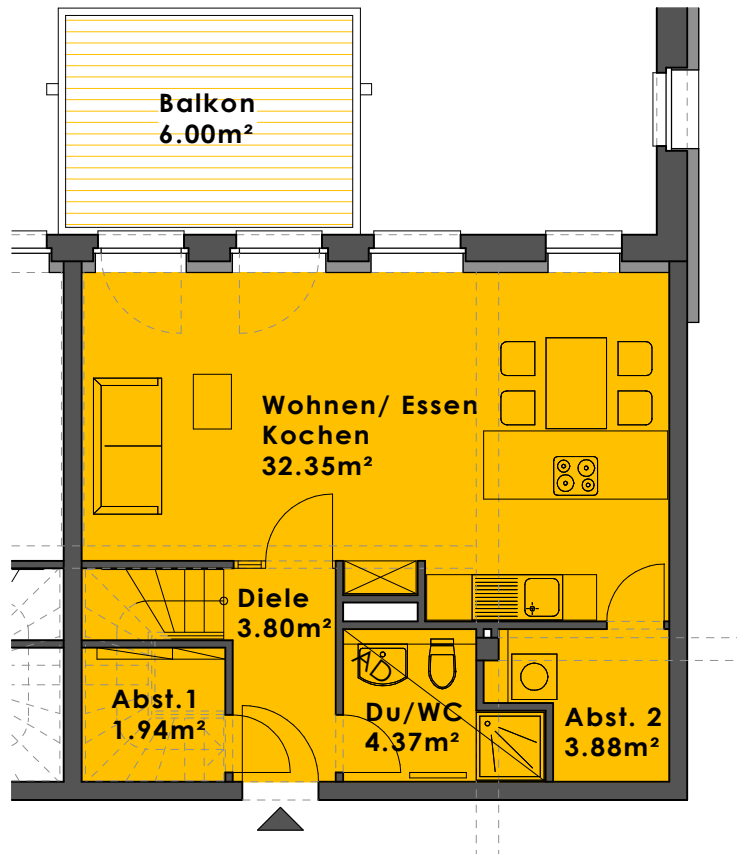


Grube Carl Elektrostation
Wohnung E 19 3.OG
2-Zimmer-Maisonettewohnung

Peter Hardt Immobilien
 Peter Hardt Wirtschaftsberatung
 50672 Köln - Brüsseler Straße 97
 Tel.: 0221 - 510 32 32
www.hardt.net
info@hardt.net

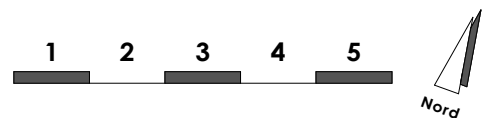

Wohnfläche	m²
Diele	3.80
Abst. 1	1.94
DU / WC	4.37
Wohnen/Essen/Koch.	32.35
Abst. 2	3.88
Balkon	6.00
Fläche 3.OG	ca. 52.34
Fläche DG	ca. 42.56
Gesamtfläche	ca. 94.90
Raumhöhe m	ca. 3.00

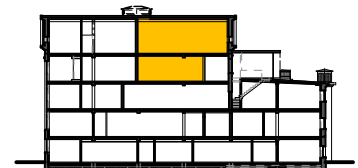

Maßstab 1:100, Stand 01.02.2007
 Zeichnung wird auf Basis der
 Ausführungsplanung aktualisiert