

VORABZUG

+/- 0.00 = +117.00 üNHN

PROJEKT KLEIN-VERNICH_Gut Klarenhof
Umbau, Sanierung + Modernisierung der historischen Vierkantanlage

TITEL **WOHNUNG 4+5+6 KORNspeicher IV**

BEZ. IV - Kornspeicher GR-Erdgeschoss

BLATT-NR. GK_08-EG-04.01 INDEX
e

DATEINAME 2007-10-29_GK_08-EG-04.01_e

MASSTAB 1:100


DATUM 29.10.2007


GEZEICHNET MB, CC

BLATTGR. A3

BAUHERR SEV GmbH

ARCHITEKT **wiegmann architekten**

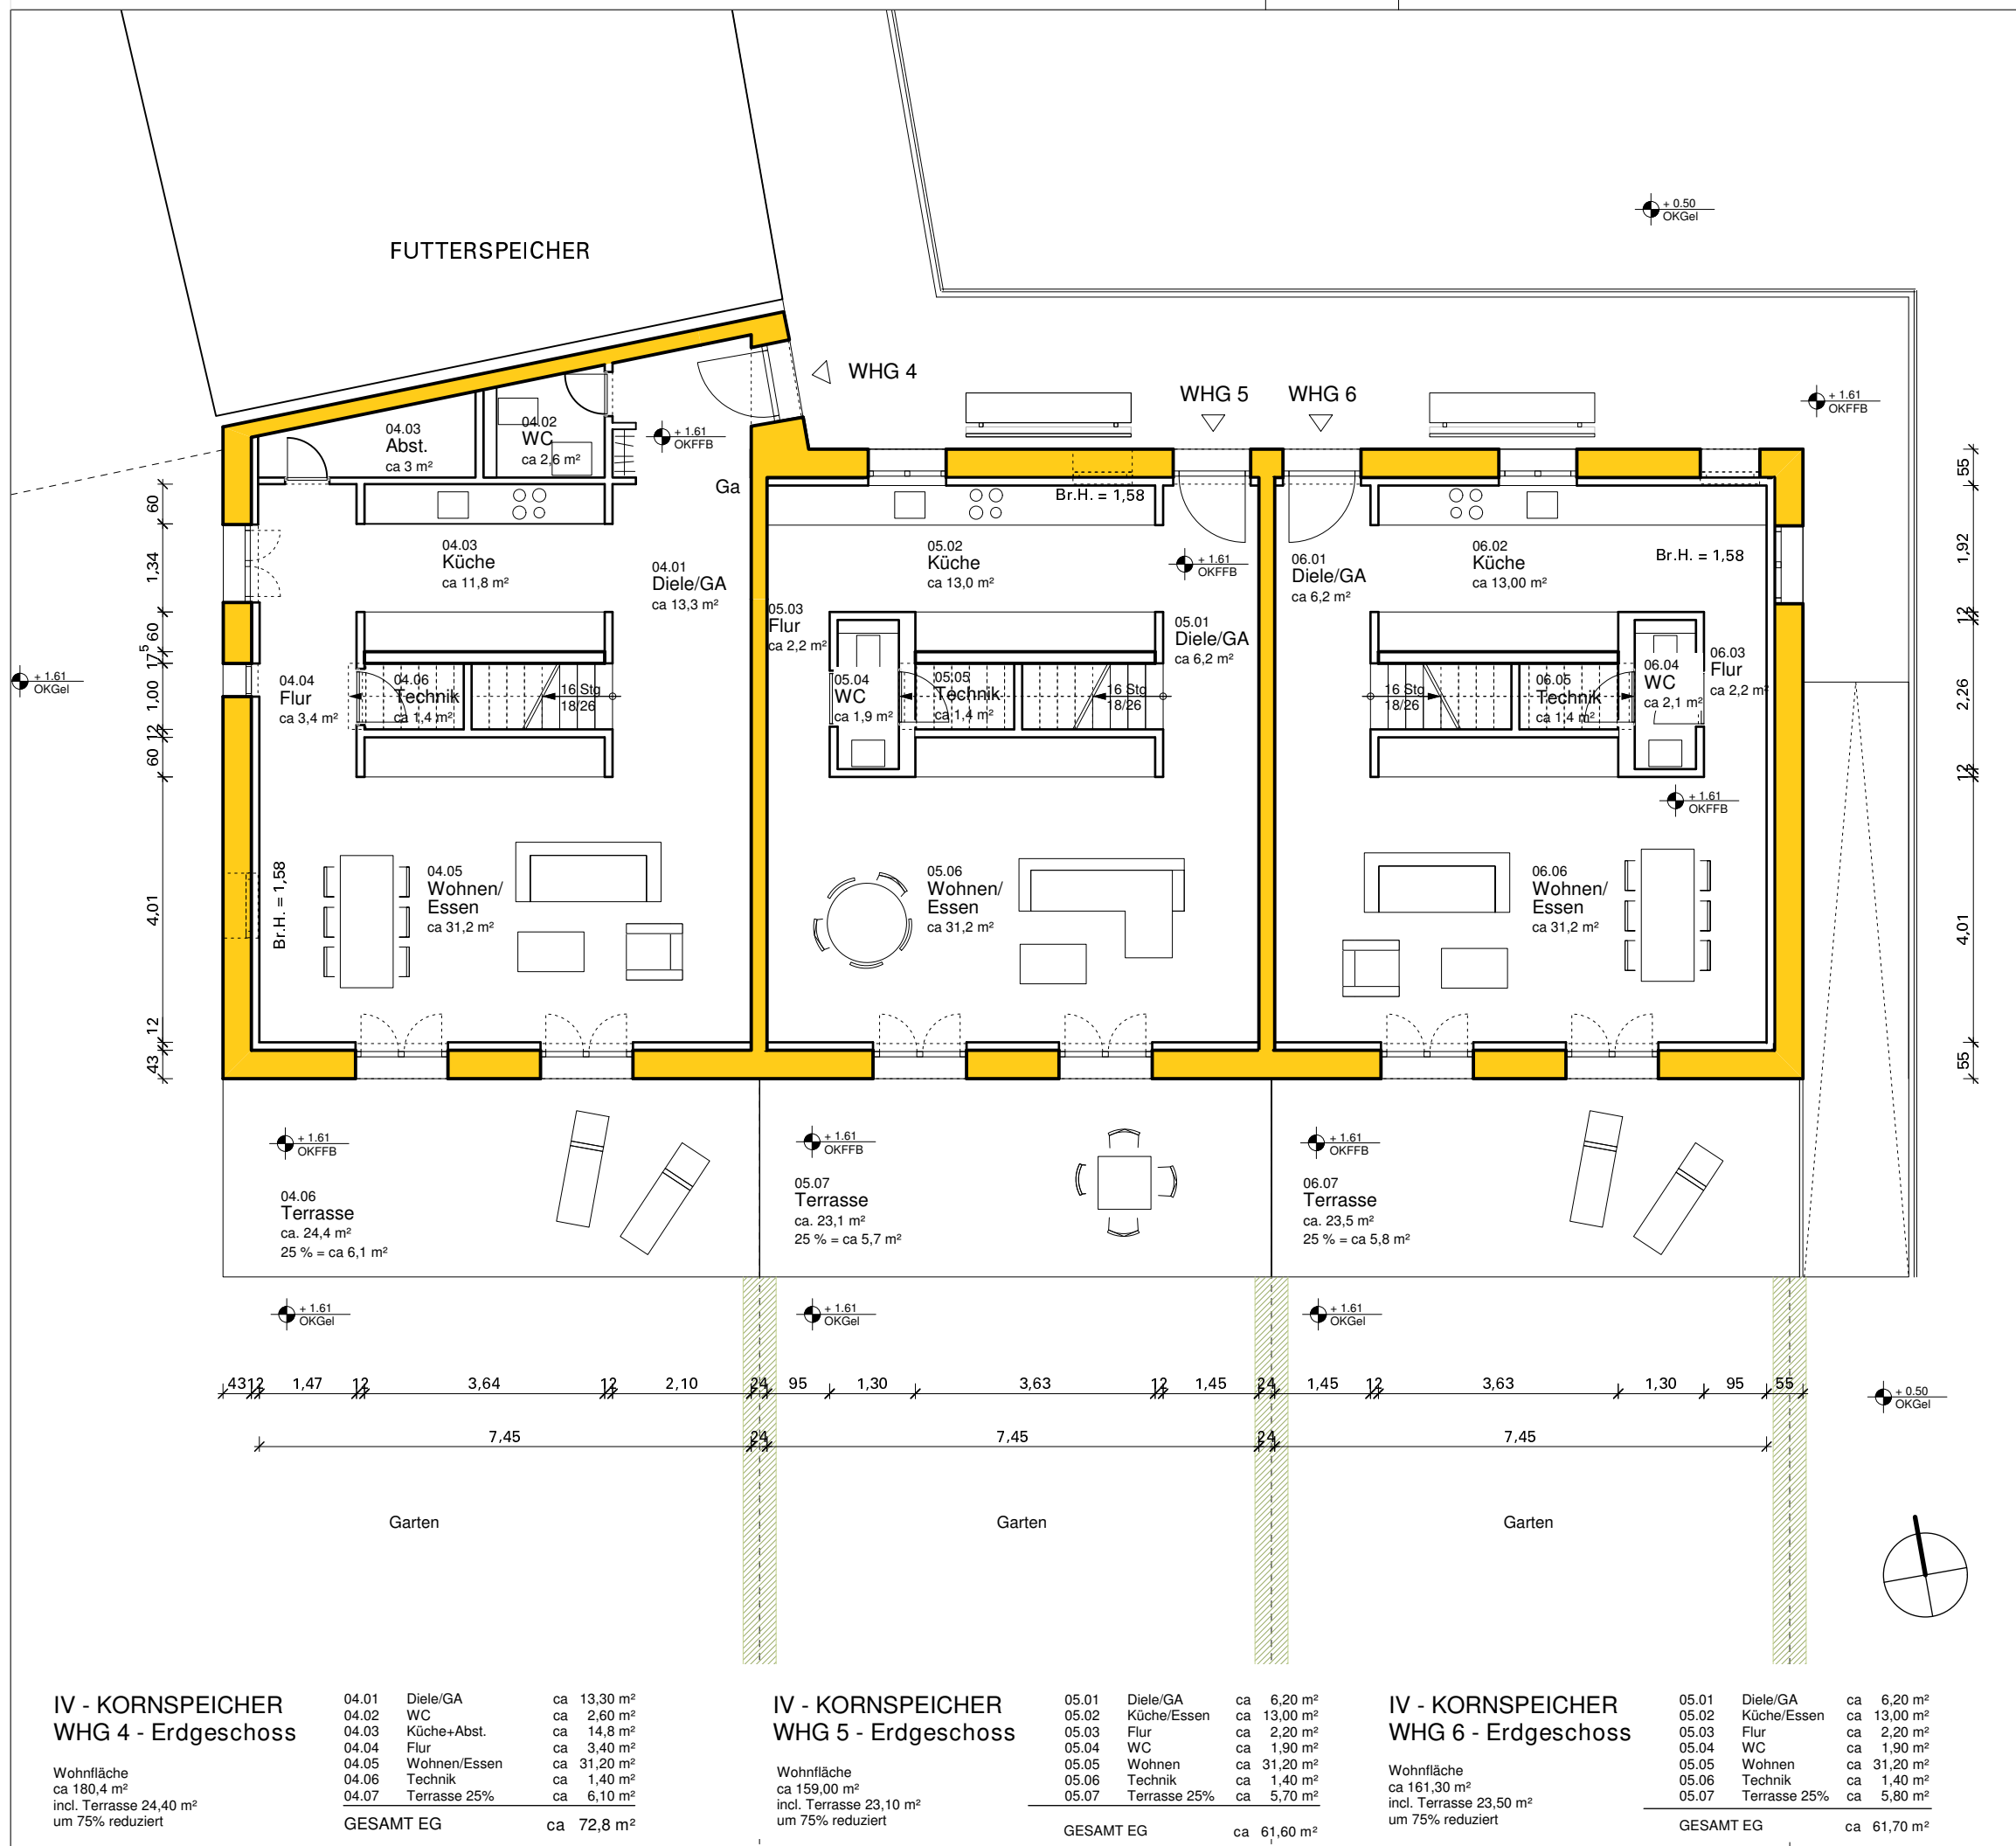

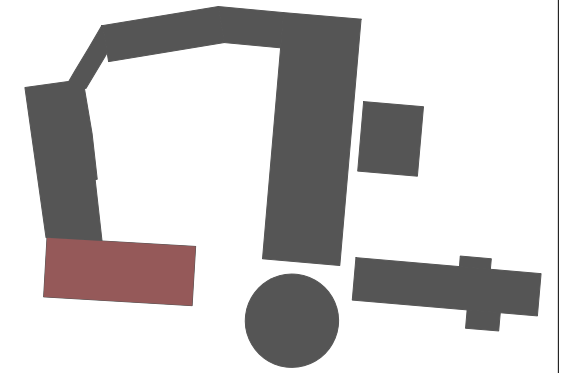

VORABZUG

+/- 0.00 = +117.00 üNNH

PROJEKT KLEIN-VERNICH_Gut Klarenhof
Umbau, Sanierung + Modernisierung der historischen Vierkantanlage

TITEL **WOHNUNG 4+5+6
KORNSPEICHER IV**

BEZ. **WOHNUNG 4+5+6
IV - Kornspeicher
GR-Obergeschoss**

BLATT-NR. GK_08-OG-04.01 INDEX
e

DATEINAME 2007-10-29_GK_08-OG-04.01_e

MASSTAB 1:100

DATUM 29.10.2007


GEZEICHNET MB, CC

BLATTGR. A3

BAUHERR SEV GmbH

ARCHITEKT **wiegmann
architekten**

FUTTERSPEICHER

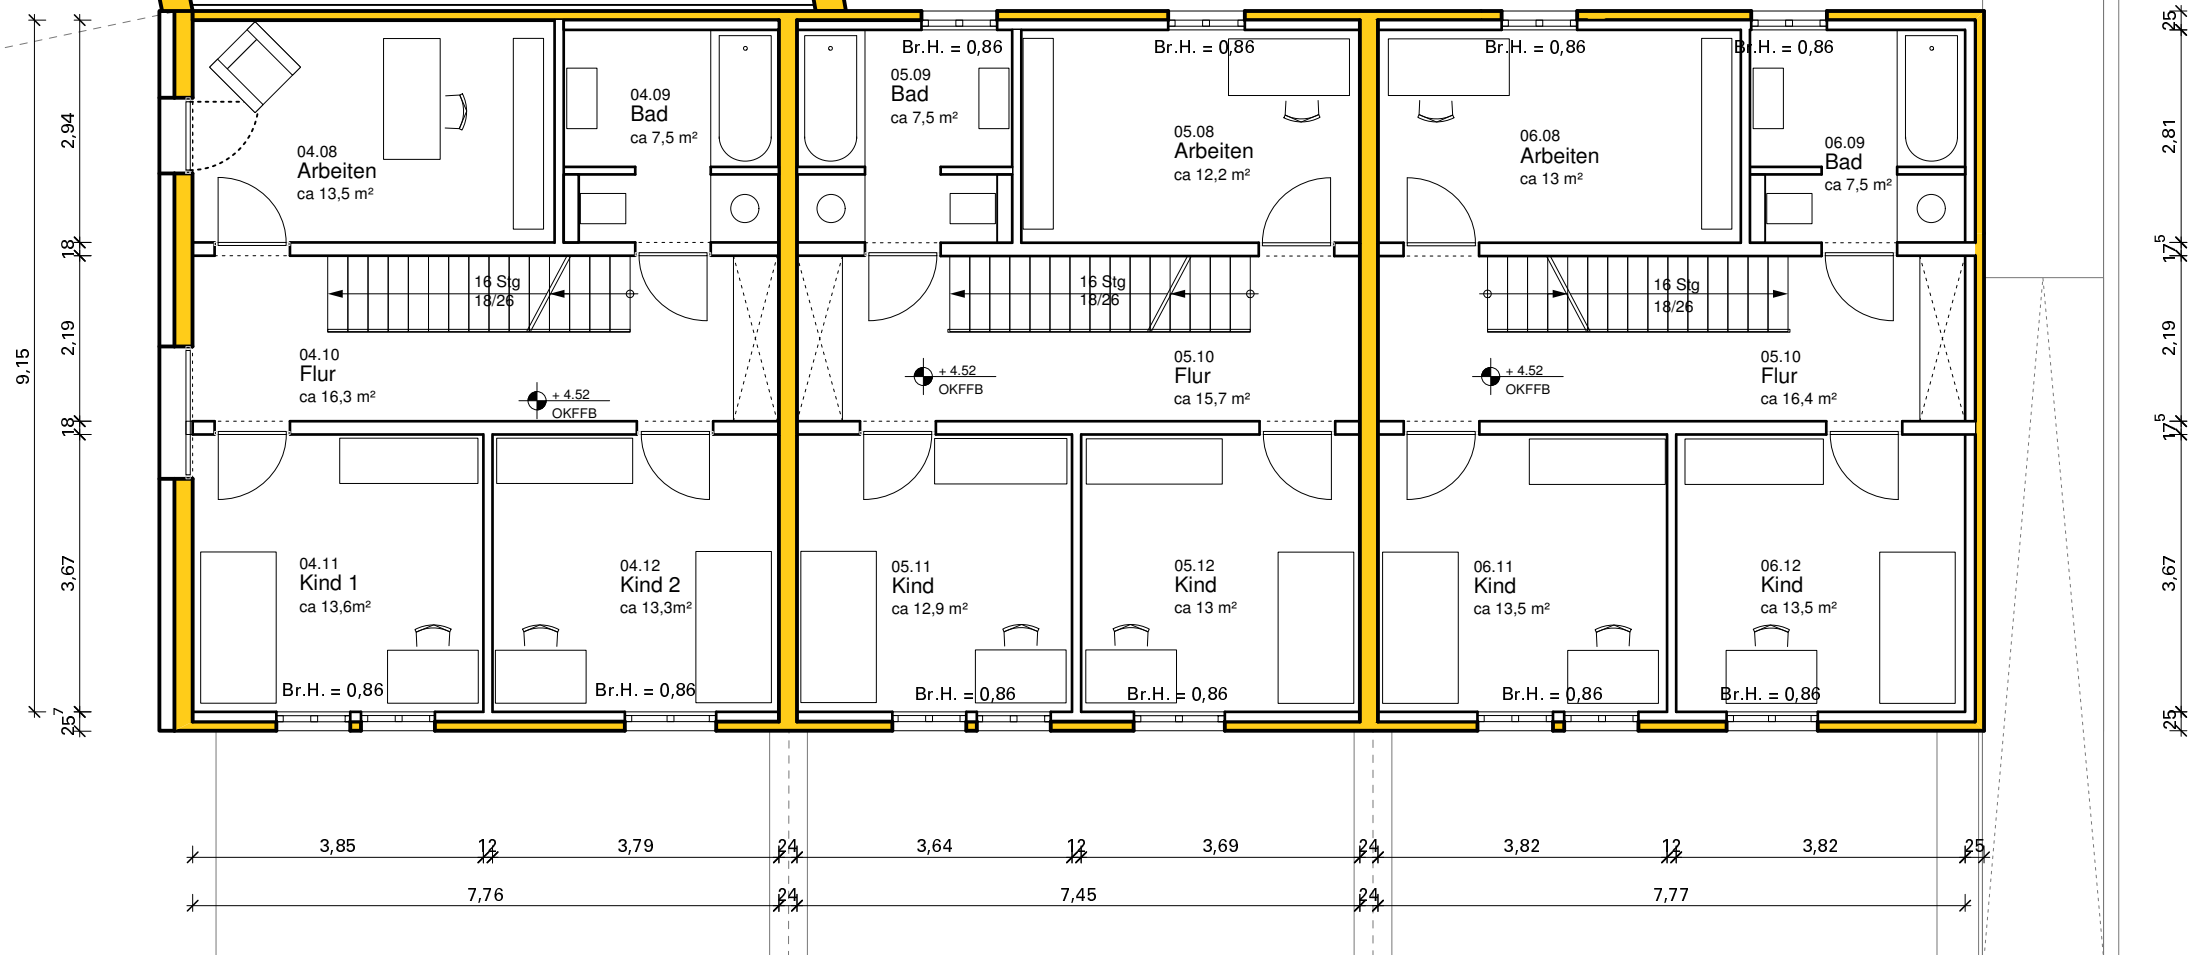

**IV - KORNSPEICHER
WHG 4 - Obergeschoss**

Wohnfläche
ca 180,40 m²
Terrasse 24,40 m²
um 75% reduziert

04.08	Arbeiten	ca 13,50 m ²
04.09	Bad	ca 7,50 m ²
04.10	Flur	ca 16,30 m ²
04.11	Kind 1	ca 13,60 m ²
04.12	Kind 2	ca 13,30 m ²
GESAMT OG		ca 64,20 m²

**IV - KORNSPEICHER
WHG 5 - Obergeschoss**

Wohnfläche
ca 159,00 m²
Terrasse 23,10 m²
um 75% reduziert


05.08	Arbeiten	ca 12,20 m ²
05.09	Bad	ca 7,5 m ²
05.10	Flur	ca 15,70 m ²
05.11	Kind 1	ca 12,90 m ²
05.12	Kind 2	ca 13,00 m ²
GESAMT OG		ca 61,30 m²

**IV - KORNSPEICHER
WHG 6 - Obergeschoss**

Wohnfläche
ca 161,30 m²
Terrasse 23,50 m²
um 75% reduziert

06.08	Arbeiten	ca 13,00 m ²
06.09	Bad	ca 7,50 m ²
06.10	Flur	ca 16,40 m ²
06.11	Kind 1	ca 13,50 m ²
06.12	Kind 2	ca 13,50 m ²
GESAMT OG		ca 63,90 m²




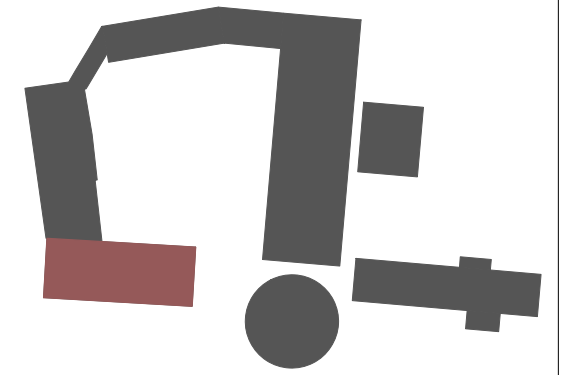

VORABZUG

+/- 0.00 = +117.00 üNNH

PROJEKT	KLEIN-VERNICH_Gut Klarenhof Umbau, Sanierung + Modernisierung der historischen Vierkantanlage	
TITEL	WOHNUNG 4+5+6 KORNSPEICHER IV	
BEZ.	WOHNUNG 4+5+6 IV - Kornspeicher GR-Dachgeschoss	
BLATT-NR.	GK_08-DG-04.01	INDEX e
DATEINAME	2007-10-29_GK_08-DG-04.01_e	
MASSTAB	1:100	
DATUM	29.10.2007	
GEZEICHNET	SH, CC, MB	
BLATTGR.	A3	
BAUHERR	SEV GmbH	
ARCHITEKT	wiegmann architekten	

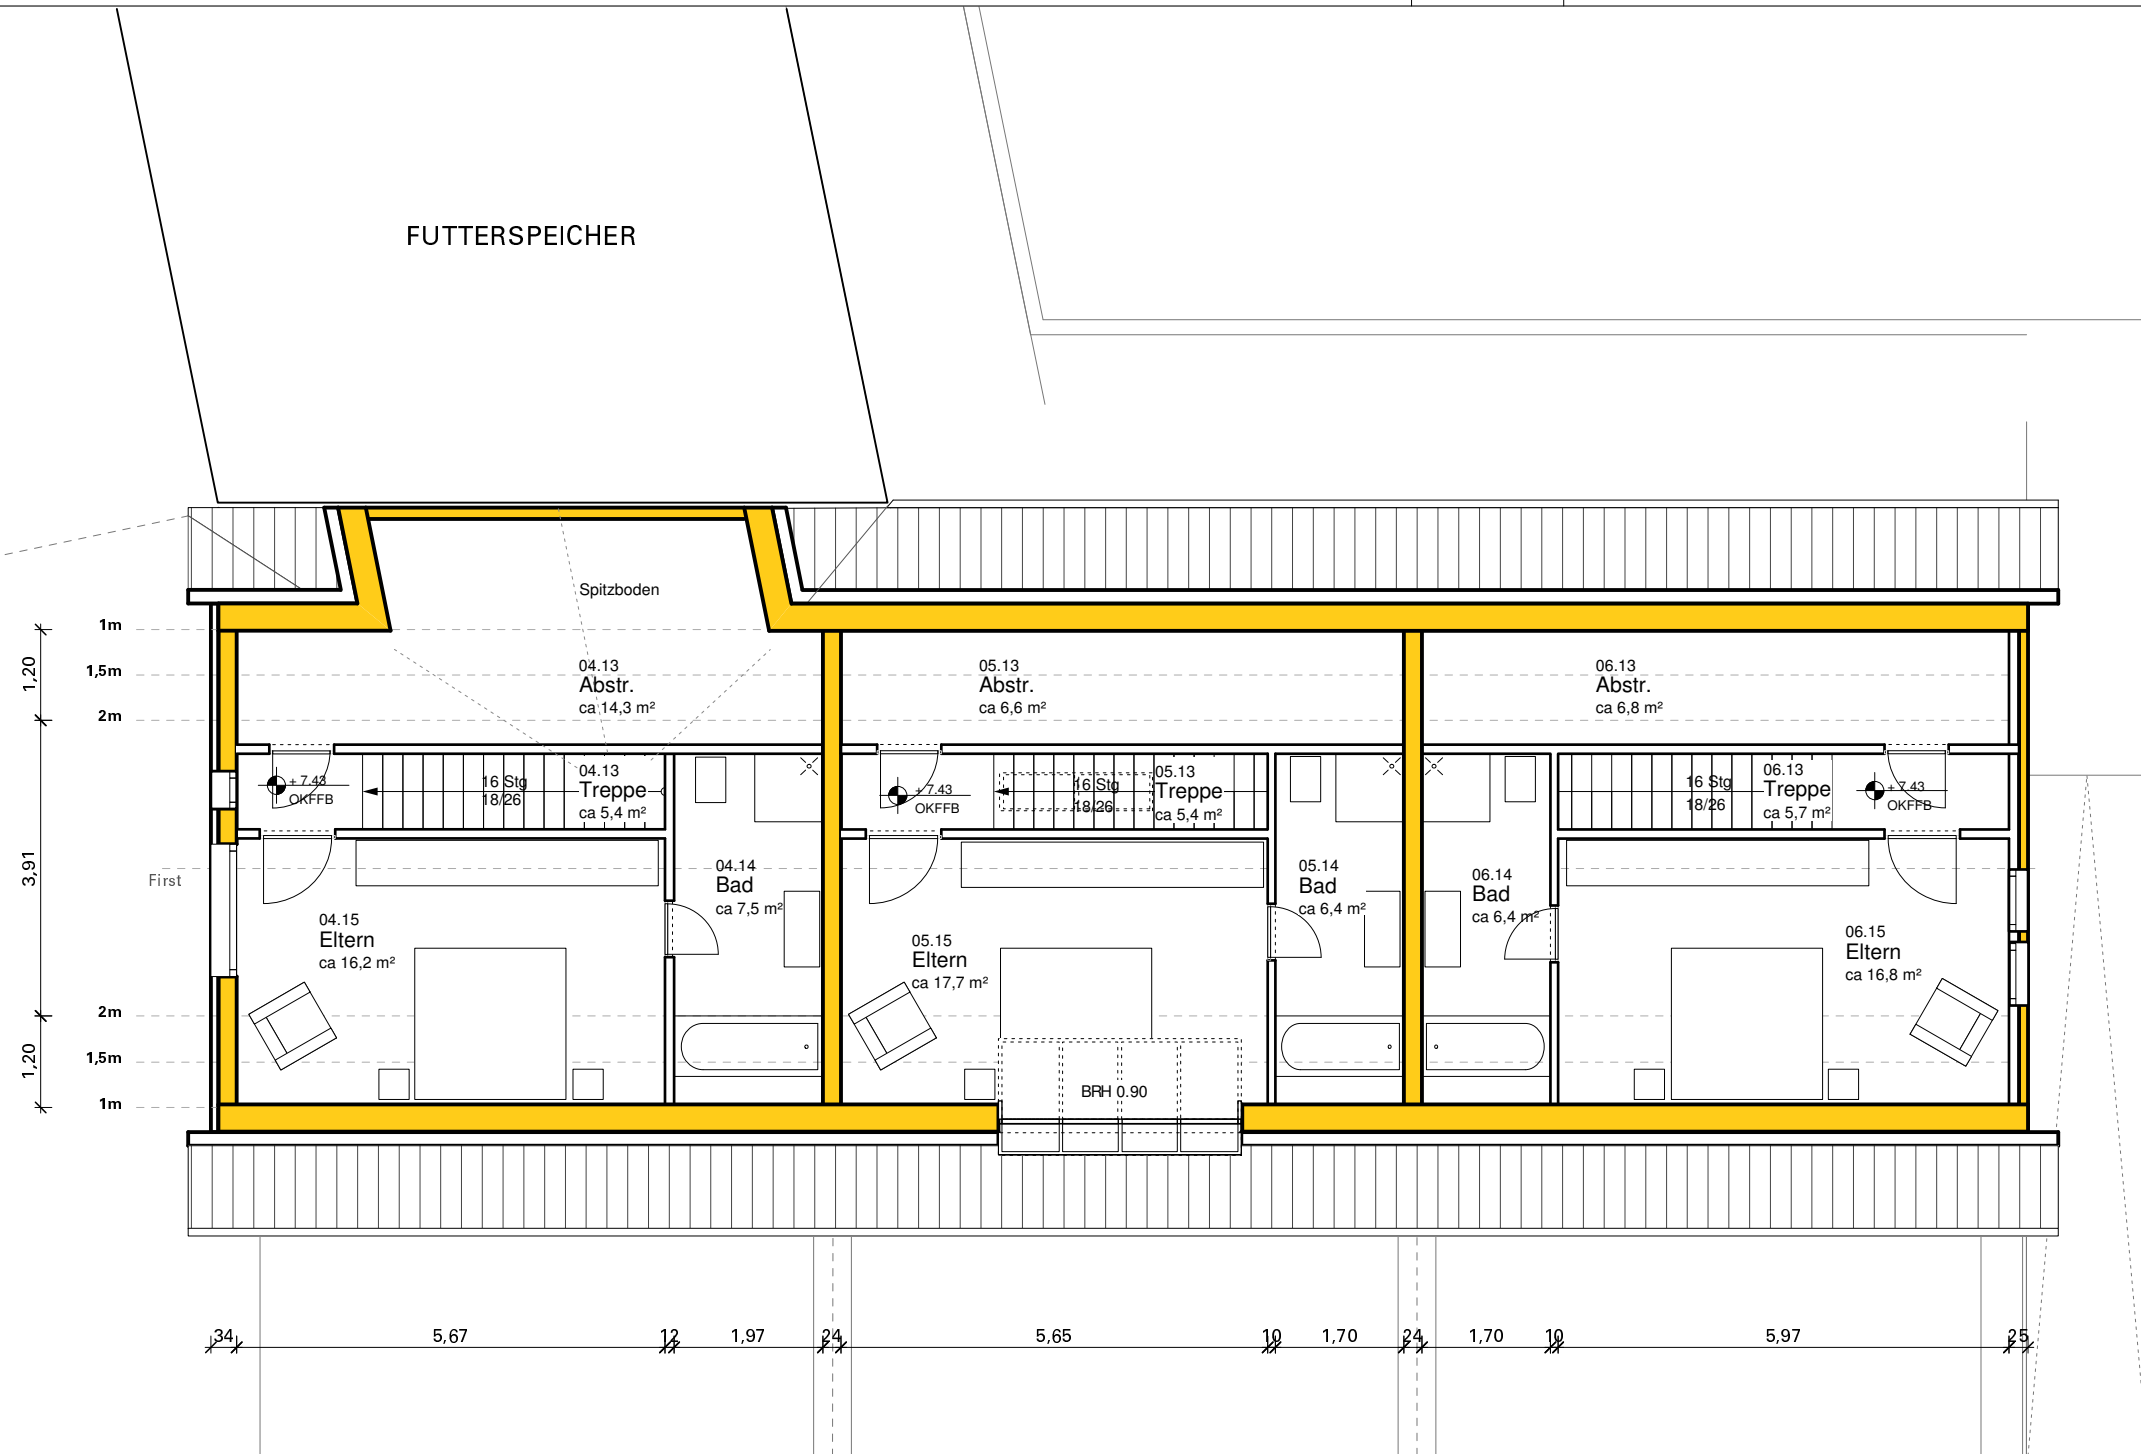

IV - KORNSPEICHER WHG 4 - Dachgeschoss

Wohnfläche ca 180,40 m ² incl. Terrasse 24,40 m ² um 75% reduziert	04.13 Treppe+Flur ca 5,4 m ²	ca	5,4 m ²
	04.14a Bad 100%	ca	6,4 m ²
	04.14b Bad 50%	ca	1,1 m ²
	04.15a Eltern 100%	ca	13,00 m ²
	04.15b Eltern 50%	ca	3,20 m ²
	04.16a Abstr. 100%	ca	10,50 m ²
	04.16b Abstr. 50%	ca	3,80 m ²
	GESAMT DG	ca	43,40 m²

IV - KORNSPEICHER WHG 5 - Dachgeschoss

Wohnfläche ca 159,00 m ² incl. Terrasse 23,10 m ² um 75% reduziert	05.13 Treppe+Flur ca 5,40 m ²	ca	5,40 m ²
	05.14a Bad 100%	ca	5,50 m ²
	05.14b Bad 50%	ca	0,90 m ²
	05.15a Eltern 100%	ca	16,30 m ²
	05.15b Eltern 50%	ca	1,40 m ²
	05.16a Abstr. 100%	ca	2,30 m ²
	05.16b Abstr. 50%	ca	4,30 m ²
	GESAMT DG	ca	36,10 m²

IV - KORNSPEICHER WHG 6 - Dachgeschoss


Wohnfläche ca 161,30 m ² Terrasse 23,50 m ² um 75% reduziert	06.13 Treppe+Flur ca 5,70 m ²	ca	5,70 m ²
	06.14a Bad 100%	ca	5,50 m ²
	06.14b Bad 50%	ca	0,90 m ²
	06.15a Eltern 100%	ca	13,50 m ²
	06.15b Eltern 50%	ca	3,30 m ²
	06.16a Abstr. 100%	ca	2,30 m ²
	06.16b Abstr. 50%	ca	4,50 m ²
	GESAMT DG	ca	35,70 m²



PETER HARDT IMMOBILIEN



www.hardt.net

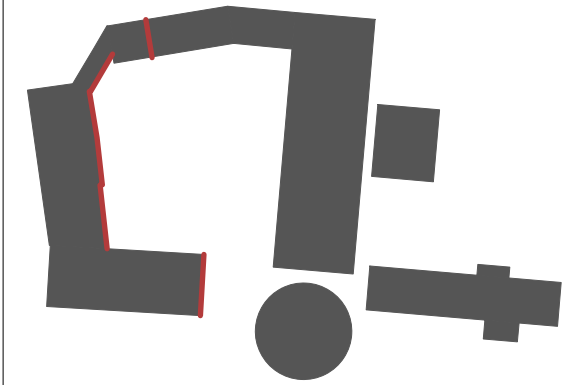

VORABZUG

+/- 0.00 = +117.00 üNNH

PROJEKT KLEIN-VERNICH_Gut Klarenhof
Umbau, Sanierung + Modernisierung
der historischen Vierkantanlage

TITEL ANSICHT OST HOF

BEZ. ANSICHT OST HOF

BLATT-NR. GK_08-AN-O-H.02 INDEX
e

DATEINAME 2007-10-29_GK_08-AN-Ost-Hof.02_e

MASSTAB 1:100


DATUM 29.10.2007

GEZEICHNET SH, CC, DW, SB, MB


BLATTGR. A3

BAUHERR SEV GmbH

ARCHITEKT **wiegmann**
architekten

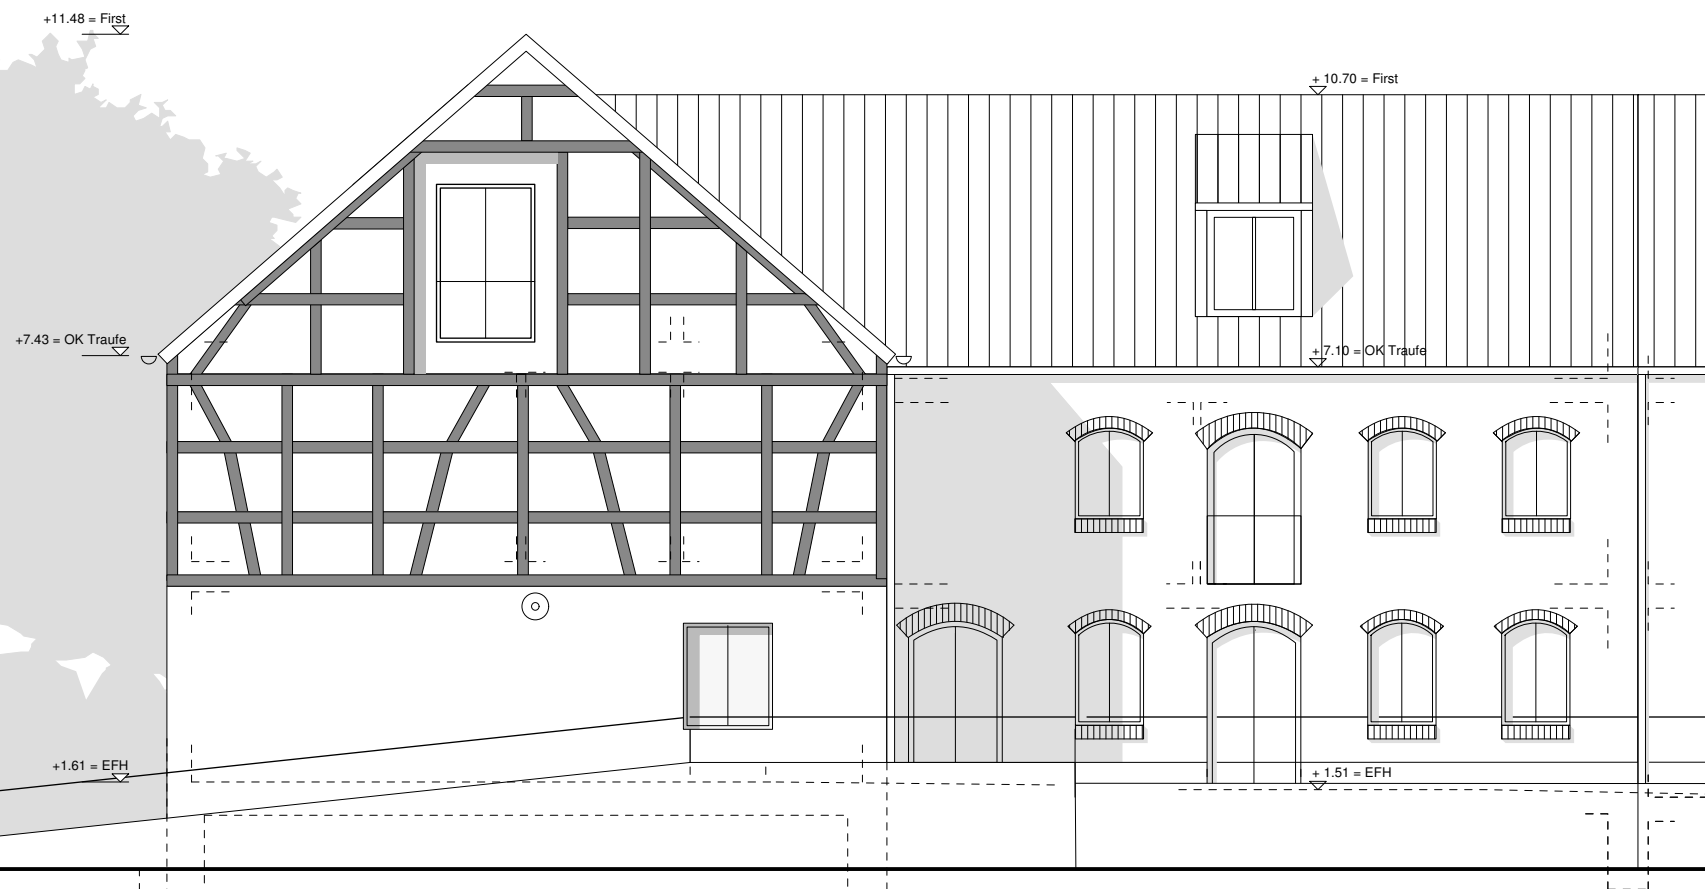


Kornspeicher - Ansicht Ost

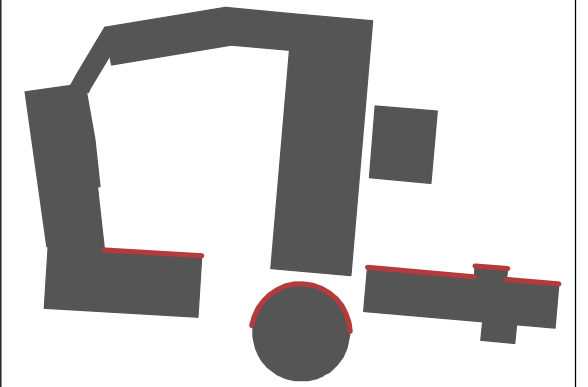

VORABZUG



+/- 0.00 = +117.00 üNNH

PROJEKT	KLEIN-VERNICH_Gut Klarenhof Umbau, Sanierung + Modernisierung der historischen Vierkantanlage	
TITEL	ANSICHT NORD HOF	
BEZ.	ANSICHT NORD HOF	
BLATT-NR.	GK_08-AN-N-H.04	INDEX e
DATEINAME	2008-04-09_GK_08-AN-Nord-Hof.04_e	
MASSTAB	1:100	
DATUM	29.10.2007	
GEZEICHNET	SH, CC, DW, SB, MB	
BLATTGR.	A3	
BAUHERR	SEV GmbH	
ARCHITEKT	wiegmann architekten	

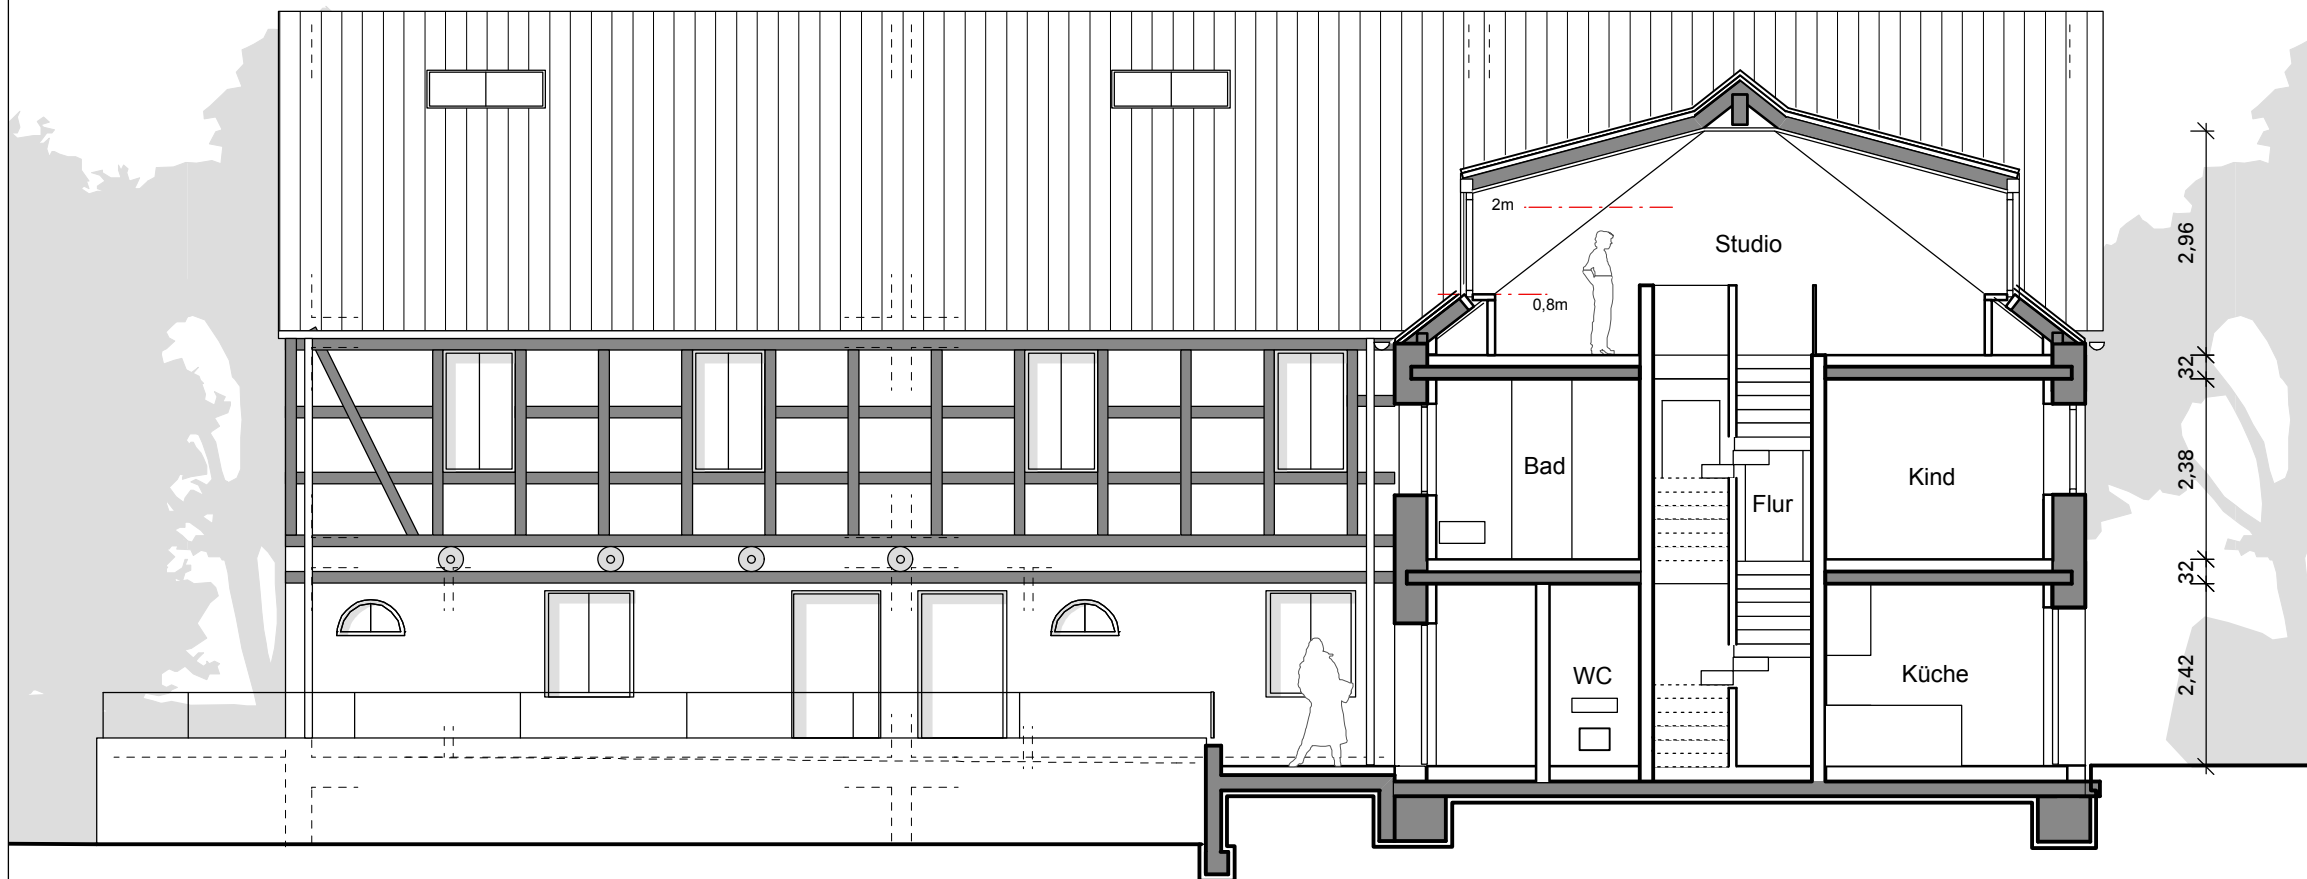

Kornspeicher IV - Ansicht Nord (Schnitt Futterspeicher II)

Kornspeicher IV - Ansicht Süd

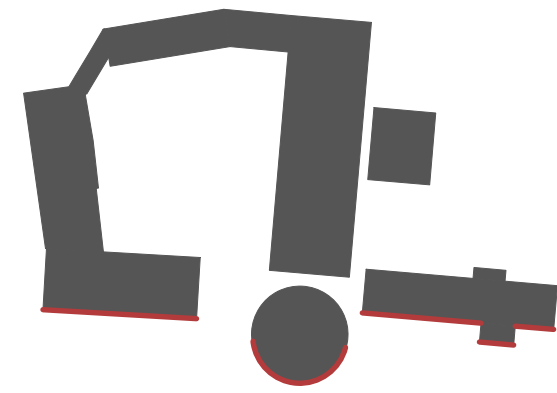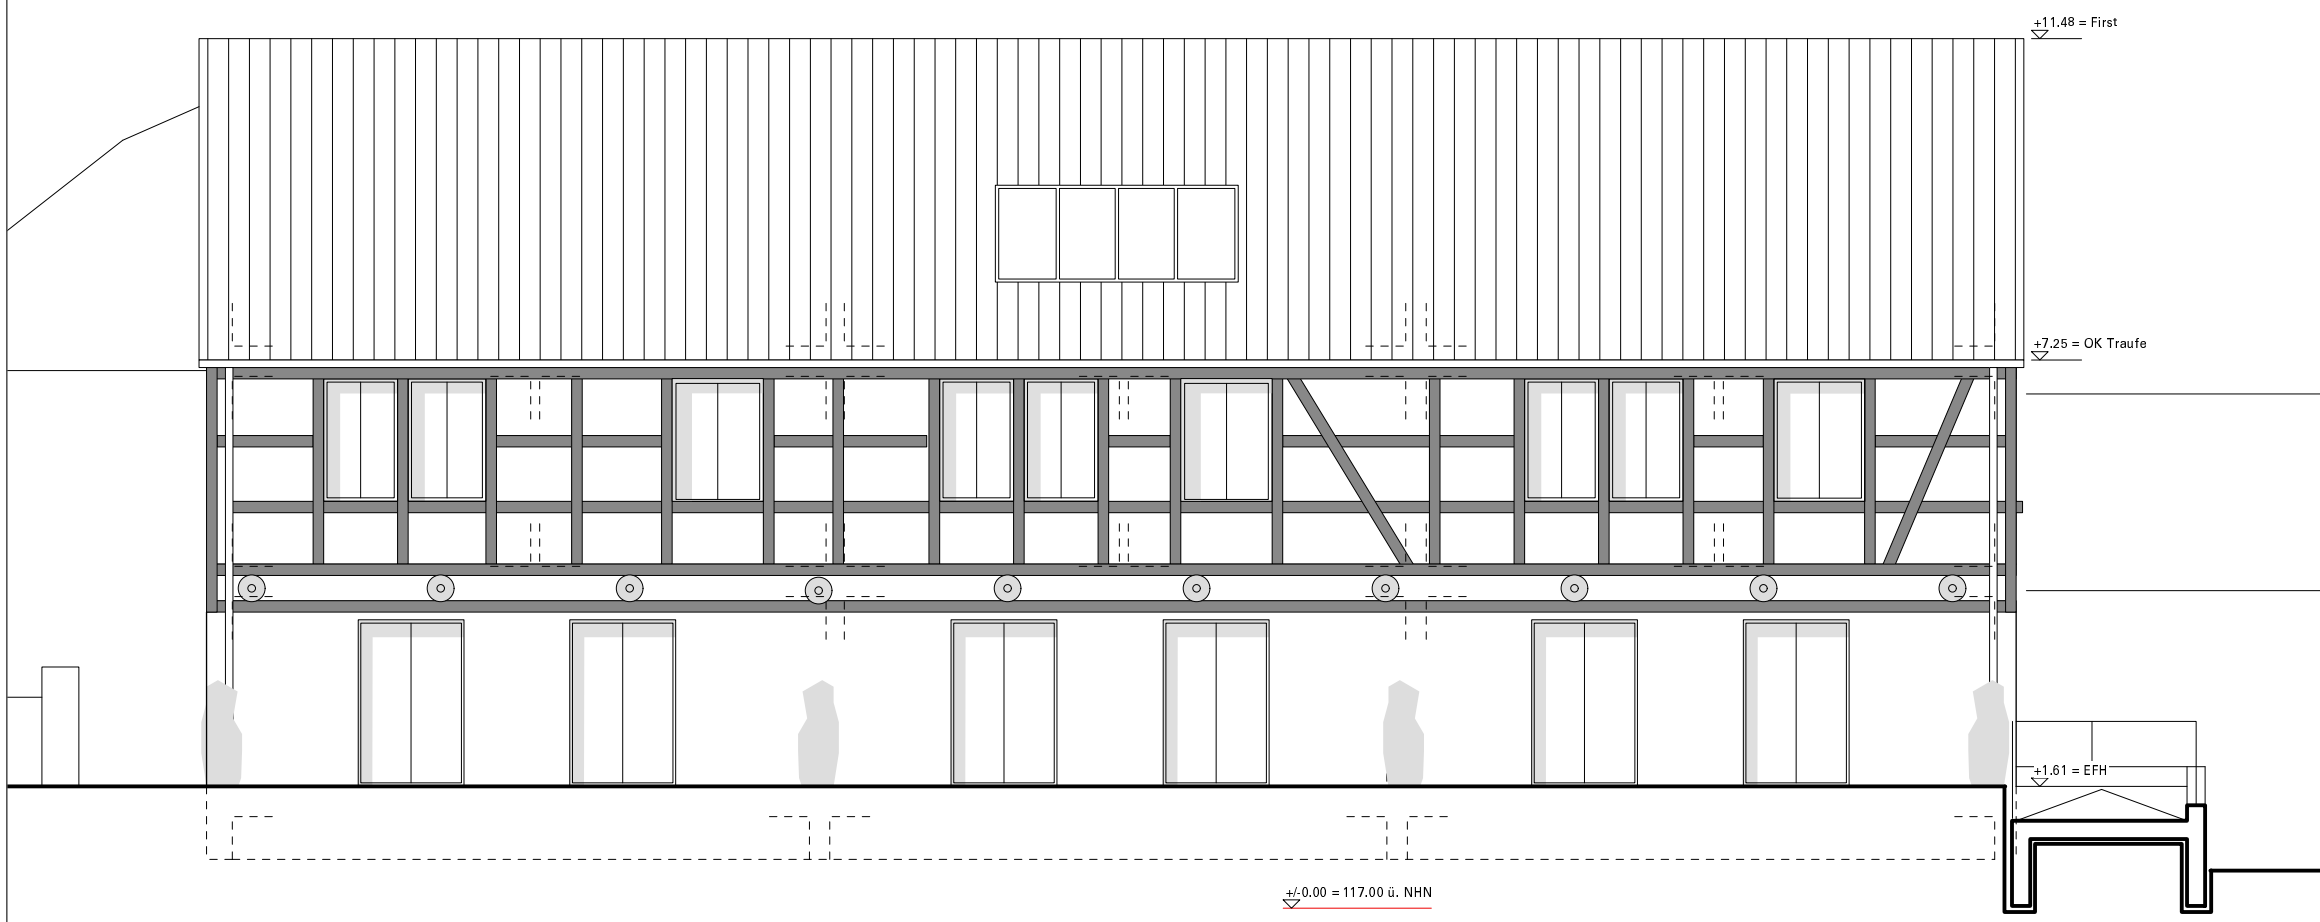


VORABZUG

+/- 0.00 = +117.00 üNHN

PROJEKT	KLEIN-VERNICH_Gut Klarenhof Umbau, Sanierung + Modernisierung der historischen Vierkantanlage	
TITEL	ANSICHT SÜD AUSSEN	
BEZ.	ANSICHT SÜD AUSSEN	
BLATT-NR.	GK_08-AN-S-A.02	INDEX e
DATEINAME	2007-10-29_GK_08-AN-Süd-Aussen.02_e	
MASSTAB	1:100	
DATUM	29.10.2007	
GEZEICHNET	SH, CC, DW, SB, MB	
BLATTGR.	A3	
BAUHERR	SEV GmbH	
ARCHITEKT	wiegmann architekten	



Kornspeicher IV - Ansicht West

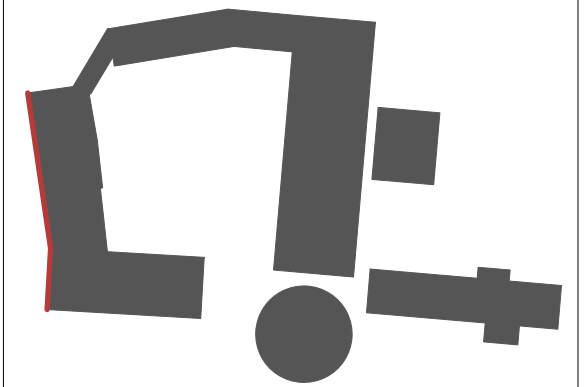

VORABZUG

+/- 0.00 = +117.00 üNNH

PROJEKT	KLEIN-VERNICH_Gut Klarenhof Umbau, Sanierung + Modernisierung der historischen Vierkantanlage	
TITEL	ANSICHT WEST AUSSEN	
BEZ.	ANSICHT WEST AUSSEN	
BLATT-NR.	GK_08-AN-W-A.03	INDEX e
DATEINAME	2007-10-29_GK_08-AN-West-Aussen.03_e	
MASSTAB	1:100	
DATUM	29.10.2007	
GEZEICHNET	SH, CC, DW, SB, MB	
BLATTGR.	A3	
BAUHERR	SEV GmbH	
ARCHITEKT	wiegmann architekten	