



2. OG

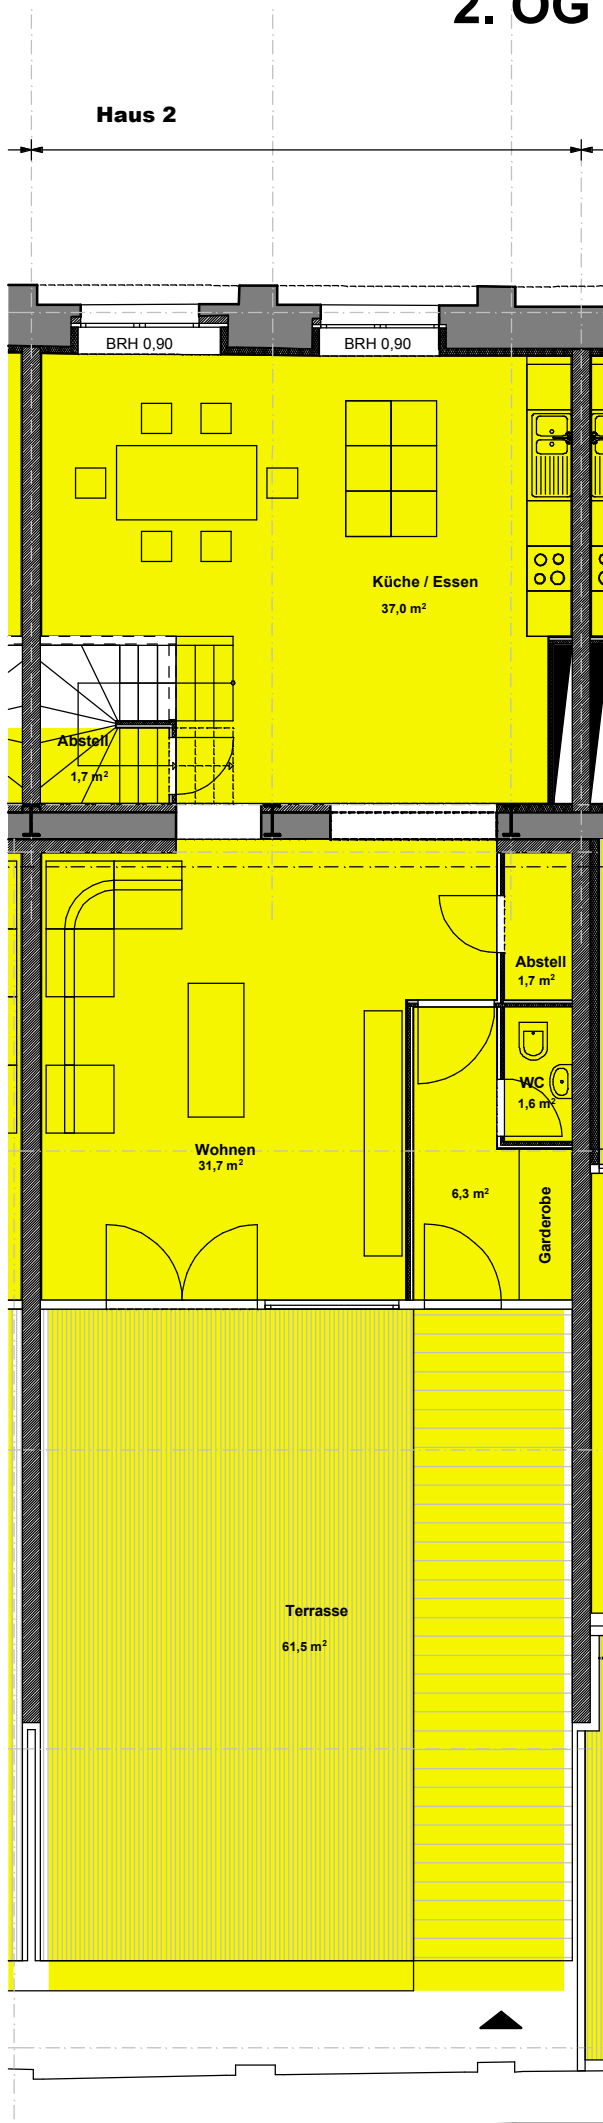

3. OG

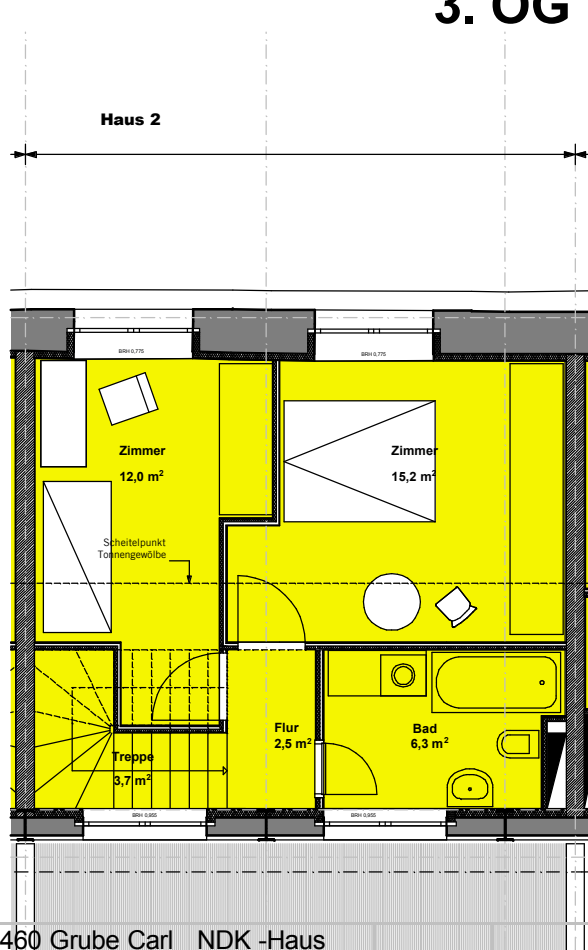

0460 Grube Carl NDK -Haus

FLÄCHENBILANZ VORLÄUFIG!

02.10.2007

	Haus 1	Haus 2	
	Wohnung EG-1.OG	Wohnung EG-1.OG	
	m²	m²	m²
EG	44	39	
1.OG	45	40	
Wohnfläche	89	78	
Freifläche		0	0
	Haus 1	Haus 2	
	Wohnung 2.-3.OG	Wohnung 2.-3.OG	
2.OG	85	80	
3.OG	46	40	
Terrasse	25%	15	15
Wohnfläche	130	120	
Freifläche		15	15

**Grube Carl, NDK
Haus 1, Wohnung 2. - 3. OG
Planungsänderung A**